

KÖPEAVTAL

mellan Gävle Kommun, 212000-2338,
genom dess kommunstyrelse
och

Ragn-Sells Recycling AB, 556057-3452
avseende
fastigheten Skogmur 4:26 i Gävle kommun

Innehållsförteckning

1. BAKGRUND.....	2
2. ÖVERLÅTELSEFÖRKLARING OCH KÖPESKILLING.....	2
2.1. Överlåtelseförklaring	2
2.2. Köpeskilling.....	2
2.2.1. Handpenning	3
2.2.2. Resterande köpeskilling och likvidavräkning.....	3
3. TILLTRÄDE.....	3
4. UPPRÄTTANDE AV KÖPEBREV VID GODKÄND ANLÄGGNING	3
5. LAGFART.....	3
6. SÄLJARENS GARANTIER.....	3
7. ANSLUTNINGSAVGIFTER	4
8. FASTIGHETEN	4
8.1. Undersökningsplikt & Friskrivning	4
8.2. Förorening.....	4
8.3. Fornlämning	4
9. VILLKOR FÖR KÖPETS FULLBORDAN OCH BESTÅND.....	5
9.1. Allmänt om villkor för köpets fullbordan och bestånd.....	5
9.2. Genomförande av Anläggning inom Fastigheten inom viss tid (24 månader).....	5
10. BESIKTNING GENOMFÖRANDE AV ANLÄGGNING.....	5
10.1. Köparen informerar Säljaren om anläggningen och när densamma är färdigställd för besiktning.....	5
10.2. Utförande av besiktning och besiktningsutlåtande	6
11. KÖPAREN PÅKALLAR FÖRSENING.....	6
12. FÖRFOGANDERÄTTEN ÖVER FASTIGHETEN FRÅN AVTALETS UNDERTECKNANDE.....	6
12.1. Pantsättning m m.....	6
12.2. Kostnader och intäkter	7
13. ÖVRIGT	7
13.1. Kontrakt/innehåll	7
13.2. Överlåtelseförbud.....	7
13.3. Om avtalet förfaller och fråga om återställande	7
13.4. Tvist.....	7
14. MEDDELANDE & PARTERNAS KONTAKTUPPGIFTER.....	7
15. AVTALETS GILTIGHET	8
16. SIGNATURER	8

Bilaga 1 Detaljplanekarta

Bilaga 2 Köparens beskrivning av tilltänkta verksamheten

Bilaga 3 Karta utvisande fastigheten som överläts till Köparen

Bilaga 4 Utdrag ur fastighetsregistret

DETTA KÖPEAVTAL (Avtalet) är träffat på dagen för undertecknande av Avtalet (**Avtalsdagen**) mellan:

Gävle kommun, org.nr 212000-2338, 801 84 Gävle, genom dess kommunstyrelse (**Säljaren**) och Ragn-Sells Recycling AB, org.nr. 556057-3452, Box 952, 191 26 Sollentuna (**Köparen**).

Säljaren och Köparen benämns var för sig "**Part**" och gemensamt "**Parterna**".

1. BAKGRUND

Detta Avtal syftar till att reglera de slutliga villkoren för Säljarens överlåtelse av fastigheten Skogmur 4:26 i Gävle kommun (**Fastigheten**) till Köparen.

Säljaren är civilrättslig och ensam lagfaren ägare till Fastigheten Skogmur 4:26 i Gävle kommun. Fastigheten är obebyggd.

Fastigheten omfattas av detaljplan Skogmur 4:1 m.fl., Ersbo Syd etapp 4, dnr 20SBN317, som vann laga kraft 2023-07-14 (**Detaljplanen**), bilaga 1.

Köparen har efter genomförd utredning av Fastigheten meddelat Säljaren att de vill köpa Fastigheten i syfte att exploatera den för det ändamål som anges i Detaljplanen.

Köparen har till Säljaren inför köpet inkommit med en beskrivning av den tilltänkta verksamheten och nyttjandet av marken inom Fastigheten (**Beskrivning**), bilaga 2.

Köparen är införstådd med Säljarens urvalsprocess och förstår vikten av att den avsedda anläggning och verksamhet bedrivs på Fastigheten. Köparen är införstådd med att Säljaren vill undvika marknadsspekulation, det vill säga att Fastigheten blir föremål för spekulativa köp. Mot denna bakgrund har Parterna kommit överens om att reglera eventuell vidareförsäljning av Fastigheten eller del av Fastigheten.

Parterna är överens om att Köparen, på de villkor och förutsättningar som framgår av Avtalet, ska förvärva Fastigheten i syfte att efter förvärvet exploatera och genomföra anläggning och byggnation på Fastigheten. Parterna har därför även ingått ett genomförandeavtal avseende exploatering i syfte att reglera Parternas ansvarsområden.

Mot bakgrund av ovanstående har Parterna ingått Avtalet.

2. ÖVERLÅTELSEFÖRKLARING OCH KÖPESKILLING

2.1. Överlåtelseförklaring

Säljaren överlåter härmed fastigheten Skogmur 4:26 till Köparen på de villkor som anges i Avtalet. Fastigheten omfattar 16 296 kvm. Fastigheten är markerad med svart kantlinje på karta, se bilaga 3.

2.2. Köpeskilling

Köpeskillingen är NIOMILJONERETTHUNDRATJUGOFEMTUSENSJUHUNDRASEXTIO (9 125 760) kronor.

2.2.1. Handpenning

Köparen erlägger tio procent av köpeskillingen som handpenning senast 30 dagar efter att kommunstyrelsen i Gävle kommun godkänt avtalet enligt punkt 15.1. Säljaren skickar faktura. För det fall handpenningen inte erläggs förfaller Avtalet till alla delar, utan ersättningsskyldighet för någon Part.

2.2.2. Resterande köpeskillning och likvidavräkning

Resterande del av köpeskillingen ska vara Säljaren tillhanda senast 90 dagar efter Avtalets undertecknande. Säljaren skickar faktura.

Har resterande del av köpeskillingen inte erlagts på föreskriven tid, äger Säljaren rätt att häva Avtalet, varvid redan erlagd handpenning tillfaller Säljaren som ersättning för skada. I övrigt föreligger ingen ytterligare ersättningsskyldighet för någon Part.

3. TILLTRÄDE

Tillträde har skett vid detta Avtals undertecknande av båda parter, (**Tillträdesdagen**).

4. UPPRÄTTANDE AV KÖPEBREV VID GODKÄND ANLÄGGNING

Sedan köpeskillingen har erlagts och Köparen har fullgjort nedan angiven Anläggning ska Säljaren upprätta köpebrev vilket undertecknas av båda parter.

5. LAGFART

Köparen ansöker snarast om lagfart med stöd av köpebrevet. Köparen betalar alla kostnader för lagfart.

6. SÄLJARENS GARANTIER

Säljaren garanterar att följande sakförhållanden och omständigheter är riktiga på Avtalsdagen och Tillträdesdagen, om det inte uttryckligen anges nedan att garantin avser annan dag.

- Fastigheten besväras inte av andra inteckningar, inskrivningar, servitut, nyttjanderätter eller andra tredjemansrättigheter som kan göras gällande i Fastigheten utöver de som framgår av Avtalet eller av bifogade utdrag ur fastighetsregistret, bilaga 4.
- För Fastigheten gäller inga hyresavtal, arrendeavtal eller andra nyttjanderättsavtal.
- Det pågår inte rättegång, skiljeförfarande, medlingsförfarande, eller annat liknande förfarande rörande Fastigheten, och det finns, enligt Säljarens vetskap, ingen anledning att anta att sådant förfarande kommer att inledas. Inga krav har framförts som kan förväntas utvecklas till sådan tvist och, enligt Säljarens vetskap, finns det i övrigt ingen särskild anledning att befara att sådan tvist uppkommer rörande förhållanden som hänför sig till tiden före Tillträdesdagen.

7. ANSLUTNINGSAVGIFTER

Kostnader för anslutningsavgifter avseende el, vatten- och avlopp, dagvatten, optofiber, fjärrvärme m.m är något som Köparen ansvarar för. Kostnaderna för dessa anslutningar debiteras Köparen direkt av de aktuella bolagen. Köparen ansvarar själv för att beställa anslutningarna.

8. FASTIGHETEN

8.1. Undersökningsplikt & Friskrivning

Köparen har beretts tillfälle att noggrant besiktiga Fastigheten och dess skick och i övrigt undersöka förhållanden av betydelse för Fastigheten, dess skick eller värde. Köparen friskriver Säljaren från allt ansvar för eventuella fel och brister i området av vad slag det än må vara, såväl synliga som dolda. Köpeskillingen har fastställts med beaktande av detta.

8.2. Förorening

Fastigheten innehåller inga för säljaren kända föroreningar.

Köparen har haft möjlighet att undersöka markens skick. Köparen utför och bekostar eventuella åtgärder som krävs för att genomföra detaljplanen. Om Köparen önskar tillgång till Fastigheten i förtid för att genomföra markundersökningar krävs Säljarens skriftliga godkännande.

Om markföroreningar, som var okända för Parterna vid Avtals ingående, ändå upptäckas i halter över Naturvårdsverkets generella riktvärden för mindre känslig markanvändning inom Fastigheten, ersätter Säljaren upp till 50 % av Köparens saneringskostnader. Ersättningen omfattar kostnader för nödvändiga utredningar och åtgärder till följd av hantering av markföroreningar inom Fastigheten. Säljarens kostnadsansvar begränsas till de åtgärder som är motiverade utifrån ändamålet enligt detaljplanen och tillsynsmyndighetens beslut och anvisningar.

Köparens rätt att rikta ersättningsanspråk gentemot Säljaren avseende utredningar och åtgärder rörande markföroreningar enligt ovan upphör 12 månader efter Tillträdesdagen. Säljarens åtagande avser enbart sådana föroreningar som uppkommit före Köparens tillträde till Fastigheten.

Köparen bär dock kostnader som uppstår vid eventuella avbrott i arbete eller i avtal gentemot tredje part, oavsett vad avbrottet beror på. Köparen ansvarar för ytterligare undersökningar som krävs för anläggningen och byggnation inom Fastigheten.

8.3. Fornlämning

Inga kända fornlämningar har av säljaren påträffats inom Fastigheten.

Köparen har haft möjlighet att undersöka markens skick. Köparen utför och bekostar eventuella åtgärder som krävs för att genomföra detaljplanen. Om Köparen önskar tillgång till Fastigheten i förtid för att genomföra markundersökningar krävs Säljarens skriftliga godkännande.

Om fornlämning, som var okända för Parterna vid Avtals ingående, ändå upptäcks inom Fastigheten, ersätter Säljaren upp till 50 % av Köparens merkostnader. Ersättningen omfattar kostnader för nödvändiga utredningar och åtgärder till följd av hantering av fornlämningen eller fornlämningarna inom Fastigheten. Säljarens kostnadsansvar begränsas till de åtgärder som är motiverade utifrån ändamålet enligt detaljplanen och andra beslut och anvisningar.

Köparens rätt att rikta ersättningsanspråk gentemot Säljaren avseende utredningar och åtgärder rörande fornlämningar enligt ovan upphör 12 månader efter Tillträdesdagen.

Köparen bär dock kostnader som uppstår vid eventuella avbrott i arbete eller i avtal gentemot tredje part, oavsett vad avbrottet beror på. Köparen ansvarar för ytterligare undersökningar som krävs för anläggningen och byggnation inom Fastigheten.

9. VILLKOR FÖR KÖPETS FULLBORDAN OCH BESTÅND

9.1. Allmänt om villkor för köpets fullbordan och bestånd

Avtalspunkterna under punkten 9 innebär att köpet är villkorat. Då köp av fast egendom är beroende av villkor, så innebär detta att Köparen inte kan få full lagfart förrän villkoret är uppfyllt, se jordabalken 20 kap 7 § 13 punkten. Enligt jordabalken 4 kap 4 § får köps fullbordan eller bestånd inte göras beroende av villkor under mer än två år från den dag köpehandling- en upprättades.

9.2. Genomförande av Anläggning inom Fastigheten inom viss tid (24 månader)

Köparen förbinder sig att ansöka om marklov och påbörja byggnation av anläggningen (nedan kallad Anläggning) inom **24 månader** från avtalets undertecknande.

Med påbörjad Anläggning avses i detta Avtal att fastigheten är asfalterad, att dagvattenssystem och att fickor för verksamheten är anlagda och stängsel finns runt fastigheten.

Då Säljaren säljer en fastighet är det mycket väsentligt för Säljaren att Köparen också genomför exploatering av fastigheten.

Köpets fullbordan och bestånd är beroende av att Köparen genomför Anläggningen inom viss tid, alltså den tid som är angiven i detta Avtal. Om genomförandet av Anläggningen inte blir färdigställd enligt ovan villkor, innebär detta att Avtalet ovillkorligen återgår utan föregående skriftlig eller muntlig hävning av Säljaren.

10. BESIKTNING GENOMFÖRANDE AV ANLÄGGNING

10.1. Köparen informerar Säljaren om anläggningen och när densamma är färdigställd för besiktning

Köparen informerar Säljaren om när marklov är inlämnat och om Anläggningens fortskridande.

Det ankommer på Köparen att kontakta Säljaren och redovisa att färdigställandet enligt villkor i punkt 9.2 av Anläggningen har gjorts i tid. Köparen ska i god tid underrätta Säljaren, Projekt- och exploatering, Tekniska, när Köparen har färdigställt angiven Anläggning inom Fastigheten och när den finns tillgänglig för besiktning.

10.2. Utförande av besiktning och besiktningsutlåtande

Besiktning utförs av lämpad person som Säljaren utser. Besiktningsperson ska i god tid kalla företrädare för Köparen till besiktning. Om det är uppenbart att Anläggningen kommer att godkännas behöver inte besiktningspersonen kalla företrädare för Köparen.

Vid besiktningen upprättas ett besiktningsutlåtande innehållande datum för besiktning, besiktningens omfattning, besked om godkännande eller om godkännande inte lämnas, samt skälen till det. Besiktningsutlåtandet ska vara skriftligen och undertecknas av besiktningspersonen.

11. KÖPAREN PÅKALLAR FÖRSENING

Om Anläggningen blir försenad utöver två år i enlighet med villkoren i punk 9.2 äger Köparen i vissa fall påkalla försening. Sådant påkallande ska ske i god tid innan 24 månader har gått från Avtalets upprättande. Sådant försening definieras på följande sätt:

- Myndighetsbeslut som medför allmän brist på hjälpmedel, material eller vara eller begränsning av arbetskraft
- krig, försvarsberedskap, epidemi, strejk, blockad eller lockout, dock inte strejk eller blockad till följd av att part eller någon av dess underentreprenörer eller leverantörer icke fullgjort sina skyldigheter gentemot de anställda.
- väderleks- eller vattenståndsförhållanden som är osedvanliga för byggnadsorten och inverkar särskilt ogynnsamt på arbetena.
- annat av Köparen inte vållat förhållande, som Köparen inte bort räkna med och vars menliga inverkan denne inte rimligen kunnat undanröja.

Under förutsättning att Säljaren godtar de skäl Köparen framför för att påkalla försening, ska följande ske.

Ett helt nytt avtal kan upprättas varav också framgår att tidigare upprättat Avtal upphör att gälla, alternativt ska gällande Avtal förnyas.

Om gällande Avtal förnyas upprättas ett Avtal om Förnyelse av befintligt Avtal samt anges de punkter som ska justeras. Båda parter undertecknar ett sådant Avtal om förnyelse. Det innebär bland annat att tiden för färdigställande av Anläggningen förskjuts och att tiden för uppfyllande av villkoret för köpets fullbordan och bestånd förskjuts, varvid en ny period om längst två kan avtalas.

Om Säljaren inte godtar de skäl för försening som Köparen anför upphör Avtalet att gälla och detsamma återgår till Säljaren.

12. FÖRFOGANDERÄTTEN ÖVER FASTIGHETEN FRÅN AVTALETS UNDERTECKNANDE

12.1. Pantsättning m m

Parterna får inte överlåta, pantsätta eller bevilja en säkerhetsrätt i någon av sina rättigheter eller skyldigheter enligt detta Avtal utan att dessförinnan ha erhållit motstående Parts skriftliga medgivande.

12.2. Kostnader och intäkter

Kostnader för och intäkter från Fastigheten för tiden fram till Avtalets undertecknande belastar respektive tillkommer Säljaren. Kostnader och intäkter för tiden därefter belastar respektive tillkommer Köparen.

Fastighetsskatt och fastighetsavgift utgör en kostnad för Fastigheten som kommer att debiteras Säljaren såsom ägare av Fastigheten vid kalenderårets ingång. En fördelning av fastighetsskatt/fastighetsavgift mellan Parterna ska ske under förutsättning att Avtalets fullbordas. Fördelning sker vid tidpunkten för äganderättens övergång som är Avtalets ömsesidiga undertecknande.

För det fall intäkter och/eller kostnader blir kända efter Äganderättens övergång ska kompletterande avräkning ske enligt samma principer som ovan.

13. ÖVRIGT

13.1. Kontrakt/innehåll

Avtalet med dess bilagor utgör Parternas fullständiga reglering av samtliga frågor som Avtalet berör. Avtalet ersätter samtliga tidigare skriftliga eller muntliga överenskommelser mellan Parterna avseende de frågor som Avtalet berör.

Tillägg och ändringar till detta avtal ska för att anses gällande mellan Säljaren och Köparen ske skriftligen och undertecknas av behöriga företrädare för parterna.

13.2. Överlåtelseförbud

Utan Säljarens skriftliga medgivande får Köparen inte överlåta Fastigheten eller del av Fastigheten inom två (2) år från Tillträdesdagen eller till dessa att slutbesked beviljats, tillika interimistiskt, enligt 10 kap. 34-36 §§ plan- och bygglagen (2010:900), PBL, eller vid tidpunkten motsvarande lagstiftning, har beviljats.

13.3. Om avtalet förfaller och fråga om återställande

Om köpet förfaller och Fastigheten återgår till Säljaren ska Köparen på egen bekostnad och i samråd med Säljaren återställa Fastigheten till det skick som var när Köparen tog Fastigheten i sin besittning, vid Avtalets undertecknande.

13.4. Tvist

Tvister som uppstår i anledning av Avtalet ska slutligt avgöras av svensk allmän domstol med Gävle tingsrätt som första instans.

14. MEDDELANDE & PARTERNAS KONTAKTUPPGIFTER

Alla meddelanden under detta Avtal ska vara skriftliga och på svenska.

Kontaktpersoner Säljaren:

E-post: gavle.kommun@gavle.se

Kontaktpersoner:

Hanne-Marie Borg

Exploateringsingenjör

hanne-marie.borg@gavle.se

026-17 82 26

Hanna Allringer

Projektledare

hanna.allringer@gavle.se

026-17 29 48

Kontaktperson Köparen:
 Stefan Lindblom
 Fastighetsansvarig
 stefan.lindblom@ragnsells.com
 010-7234751

15. AVTALETS GILTIGHET

- 15.1 Detta Avtal är till alla delar förfallet utan rätt till ersättning för någon av parterna om Gävle kommun genom dess kommunstyrelse inte genom beslut senast 30 oktober 2025 har godkänt detta avtal och att det beslutet vinner laga kraft.
- 15.2 Detta Avtal förfaller vidare under följande förutsättning utan ersättningsskyldighet för någon av parterna om Köparen inte erlägger tio (10) procent av köpeskillingen som handpenning senast 30 dagar efter Avtalets undertecknande.
- 15.3 Detta Avtal äger Säljaren rätt att häva om ej resterande del av köpeskillning inte erlagts på föreskriven tid. Varvid redan erlagd handpenning tillfaller Säljaren som ersättning för skada. I övrigt föreligger ingen ytterligare ersättningsskyldighet för någon part.
- 15.4 Detta Avtal är vidare förfallet och återgår om Anläggning inte är färdigställd inom avtalad tid, då återgår köpet ovillkorligen utan föregående skriftlig eller muntlig hävning av Säljaren. Såsom framgår av villkor i Avtalet tillfaller vid återgång av Avtalet redan erlagd handpenning Säljaren såsom ersättning för den skada Säljaren därigenom lider. I övrigt står vardera parten sina kostnader.

16. SIGNATURER

Detta avtal är upprättat i två exemplar, varav parterna tagit var sitt.

Gävle den / 2025

GÄVLE KOMMUN
 Kommunstyrelsen

.....
 Åsa Viklund Lång
 Kommunstyrelsens ordförande

.....
 Katarina Stistrup
 Sektorschef Styrning & stöd

Sollentuna den 12 / 5 2025

Ragn-Sells Recycling AB



 Lars Lindén
 Firmatecknare



 Magnus Uvhagen
 Firmatecknare

Dnr: 20SBN317

Detaljplan för

SKOGMUR 4:1 m.fl.

Ersbo syd etapp 4

GÄVLE KOMMUN, Livsmiljö Gävle

GÄVLEBORGS LÄN

2023-03-17

Antagande

2023-06-14 SBN

Laga kraft

20xx-xx-xx

Sari Svedjeholm

Planchef

Emma Larsson

Planarkitekt

PLANBESTÄMMELSER

Följande gäller inom områden med nedanstående beteckningar. Endast angiven användning och utformning är tillåten. Där beteckning saknas gäller bestämmelsen inom hela planområdet.

- GRÄNSBETECKNINGAR
- Planområdesgräns
 - Användningsgräns
 - Egenskapsgräns
 - Administrativ gräns
 - Administrativ och egenskapsgräns

ANVÄNDNING AV MARK OCH VATTEN

Allmänna platser med kommunalt huvudmannaskap. 4 kap. 5 § 1 st 2 p.

- | | |
|-------|--------------|
| GATA | Gata. |
| NATUR | Naturområde. |

Kvartersmark. 4 kap. 5 § 1 st 3 p.

- | | |
|----------------|------------------------|
| C _i | Restaurang. |
| G | Drivmedelsförsäljning. |
| J | Industri. |
| K | Kontor. |
| Z | Verksamheter. |

EGENSKAPSBESTÄMMELSER FÖR ALLMÄN PLATS MED KOMMUNALT HUVUDMANNASKAP

Utformning av allmän plats

- | | |
|--------------------------|--|
| damm _i | Damm för dagvatten- och/eller brandvattenhantering. 4 kap. 5 § 1 st 2 p. |
| skog _i | Befintlig vegetation ska bevaras. Endast naturvårdsinriktad skötsel. Dike för dagvattenhantering får anordnas, i övrigt får inte markarbeten eller upplag förekomma inom området. 4 kap. 5 § 1 st 2 p. |
| skogsbilväg _i | Skogsbilväg. 4 kap. 5 § 1 st 2 p. |

EGENSKAPSBESTÄMMELSER FÖR KVARTERSMARK

Bebyggandets omfattning

- | | |
|----------------|--|
| e ₁ | Största byggnadsarea är 50 % per fastighetsarea. 4 kap. 11 § 1 st 1 p. |
| | Marken får inte förses med byggnad. 4 kap. 11 § 1 st 1 p. |
| 25 | Högsta nockhöjd i meter. Utöver högsta nockhöjd får föremål som skorstenar eller tekniska installationer som behövs för verksamheten uppföras. 4 kap. 11 § 1 st 1 p. |

- Utförande
- | | |
|----------------|--|
| b ₁ | Minst 5 % av fastighetsarean ska vara genomsläpplig. 4 kap. 16 § 1 st 1 p. |
| b ₂ | Friskluftsintag får inte placeras mot E4. 4 kap. 16 § 1 st 1 p. |
| b ₃ | Utrymningsväg får inte lokaliseras mot E4. 4 kap. 16 § 1 st 1 p. |

ADMINISTRATIVA BESTÄMMELSER

Huvudmannaskap

Huvudmannaskapet är kommunalt för allmän plats. 4 kap. 7 §

Genomförandetid


Genomförandetiden är 10 år från det datum detaljplanen får laga kraft. 4 kap. 21 §

- Ändrad lovplikt
- | | |
|----------------|--|
| a ₁ | Marklov krävs även för åtgärder som kan försämra markens genomsläpplighet. 4 kap. 15 § 1 st 3 p. |
|----------------|--|

- Markreservat
- | | |
|----------------|--|
| u ₁ | Markreservat för allmännyttiga underjordiska ledningar. 4 kap. 6 § |
| l ₁ | Markreservat för allmännyttig luftledning. 4 kap. 6 § |

Strandskydd

Strandskyddet är upphävt. Detta gäller inom kvartersmark. 4 kap. 17 §

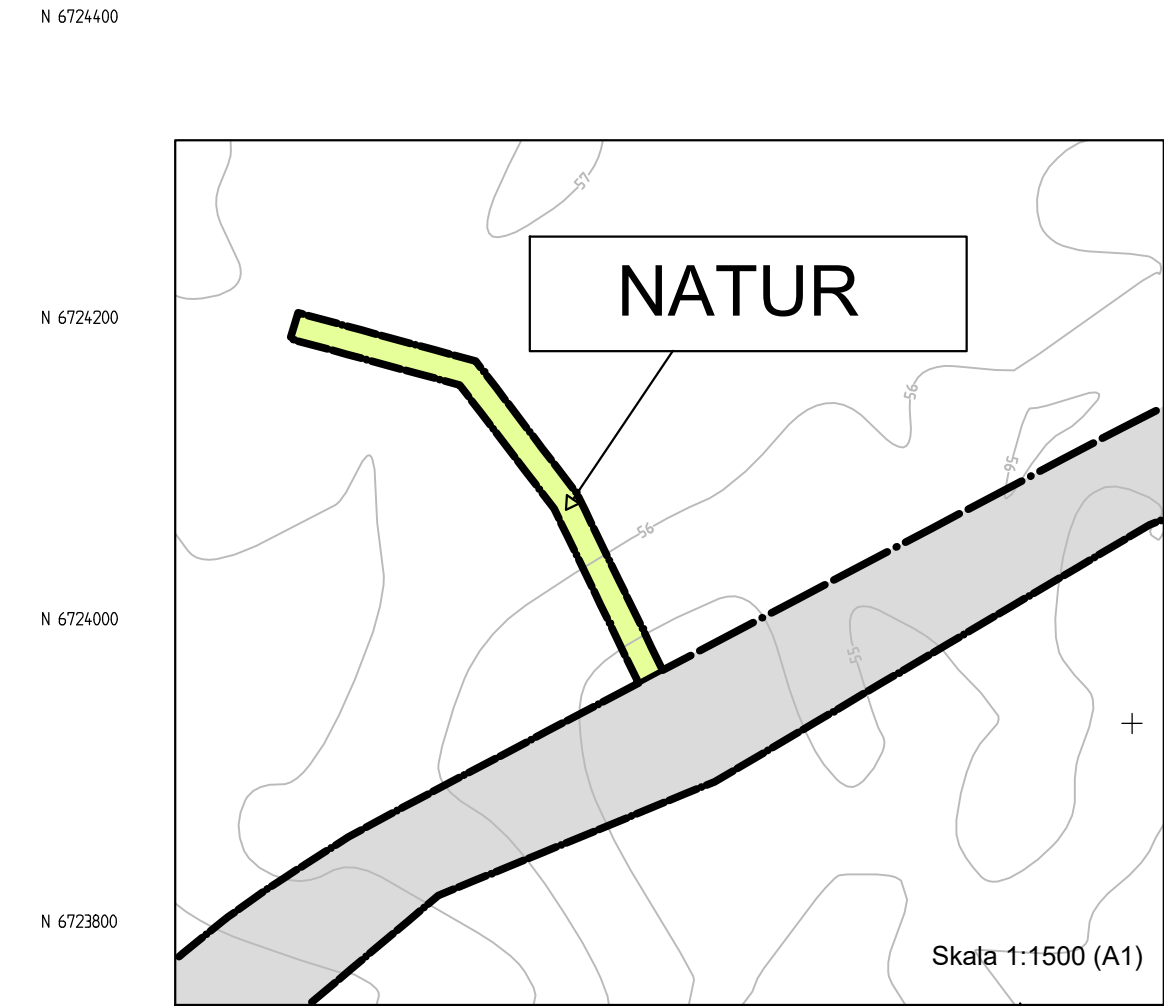

UPPLYSNINGAR

Förorenat dagvatten från till exempel trafikerade ytor eller från markytor med nedsmutsande verksamhet ska renas.

Byggnader i öster kan med fördel placeras med väl sammanhållna fasader längs med E4 för att minska vägens påverkan på ljudnivån i planområdet. Byggnadernas placering kan även verka bullerdämpande för bullerspridning från planområdet.

Inom 150 meter från E4 bör uteplats och andra uppehållsytor lokaliseras på sida av byggnad vänd bort från E4 för att minska exponeringsrisk i händelse av olycka med farligt gods.

Verksamheter och tekniska installationer som kan ge upphov till omgivningsbuller ska placeras och utformas så att olägenhet inte uppkommer vid boendemiljöer.

Byggnader för stadigvarande vistelse ska uppföras med ett radonsäkert byggnads sätt.

Sprängning vid närliggande materialtakter ska beaktas vid val av byggnadskonstruktion samt vid etablering av vibrationskänslig verksamhet och utrustning inom planområdets sydvästra del.

diariennr: 20SBN317

GRUNDKARTA
över fast. SKOGMUR 4:1 m.fl. Ersbo syd etapp 4
Gävle kommun, Gävleborgs län

LIVSMILJÖ GÄVLE 2020-12-09 Rev. 2021-10-25
Rev. 2022-05-05 Rev. 2022-11-28

GRUNDKARTEBETECKNINGAR

- | | |
|-----|--|
| — | TRAKTGRÄNS |
| — | FASTIGHETSGRÄNS |
| ○ | GRÄNSPUNKT inmatt/beräknad |
| --- | ÄRREDEGRÄNS |
| --- | GENSAMPHETSANLÄGGNING/Ga |
| --- | LEDNINGSRÄTT/2a, 2b, 2c |
| --- | DOKNINGSFÖRETAG/planeringsområden d 1932 |
| ○ | OFFICIALSERVITUT/2180-2181 |
| ○ | NYTTJANDERÄTT/91836 |
| ○ | TRAKTNAMN |
| ○ | FASTIGHETSBECKNING |
| ○ | SÄ |


- | | |
|---|---|
| □ | UTHUS |
| □ | TAKUTSPRÄNG/HUSFASAD |
| □ | BYGGNAD MED VERKSAMHET/INDUSTRI/ÖFFENTLIG BYGGNAD |
| □ | TAKUTSPRÄNG/HUSFASAD |
| □ | TRANSFORMATIONSSTATION |
| □ | TAKUTSPRÄNG/HUSFASAD |
| □ | SKÄRM TAK |
| □ | TAKUTSPRÄNG/HUSFASAD |
| □ | JORDKALLARE |
| □ | RUNN |
| □ | STAKET |
| □ | STENMUR |
| □ | VÄG |
| □ | GÅNGSTIG |
| □ | SLANT |
| □ | DIKE |

- | | |
|---|---|
| → | DIKE |
| → | HÖJDKURVOR |
| → | ÄGOSLAGSGRÄNS |
| → | VATTENYTA |
| → | BARRSKOG RESP. LÖVSKOG |
| → | ÅKER |
| → | SÄNMARK |
| → | BELYSNINGSTOLPE/ELSTOLPE |
| → | ELLEDNING |
| → | VÄGTRUMMA |
| → | RUTNÄTSRYSS |
| → | FÖRNLÄMNING |
| → | GRÄNS FÖR OMÅRDE DÄR FAST FÖRNLÄMNING ELLER ANDRA FÖRNYND KAN PÅTRÄFFAS VID MARKARBETEN |

FÖR GRUNDKARTAN GÄLLER
KOORDINATSYSTEM: SWEREF 99 16 30
HÖJDSYSTEM: RIKETS SYSTEM RH2000
HKK-KA 22.30
SKALA 1:5000
KARTAN ÄR FOTOGRAFMETRISK OCH TERRESTERST FRAMSTÄLLD
KARTAN ÄR ÅLDURFÖR INOM PLANOMRÅDET

UPPRÄTTAD AV
Johanna Wälstrom-Andersson
Kart- och mätningssingenör


FASTIGHETSRETTSLIGT GRANSKAD AV
Karin Linger
Lantmäterichef

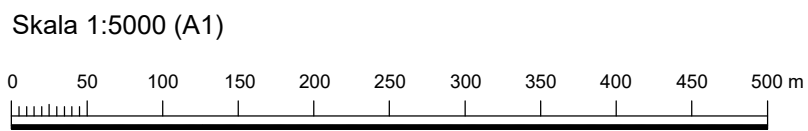

Fastighetsbildning pågår inom grundkartans avgränsning.

Köparens beskrivning av tilltänkta verksamheten

Ragn-Sells är ett av Sveriges främsta kompetensföretag inom återvinning och miljö. Ragn-Sells avser att bygga en anläggning för deras verksamhet. Verksamheten är effektiva och miljöanpassade lösningar för avfallshantering, återvinning och sanering till näringsliv, organisationer och offentlig verksamhet.

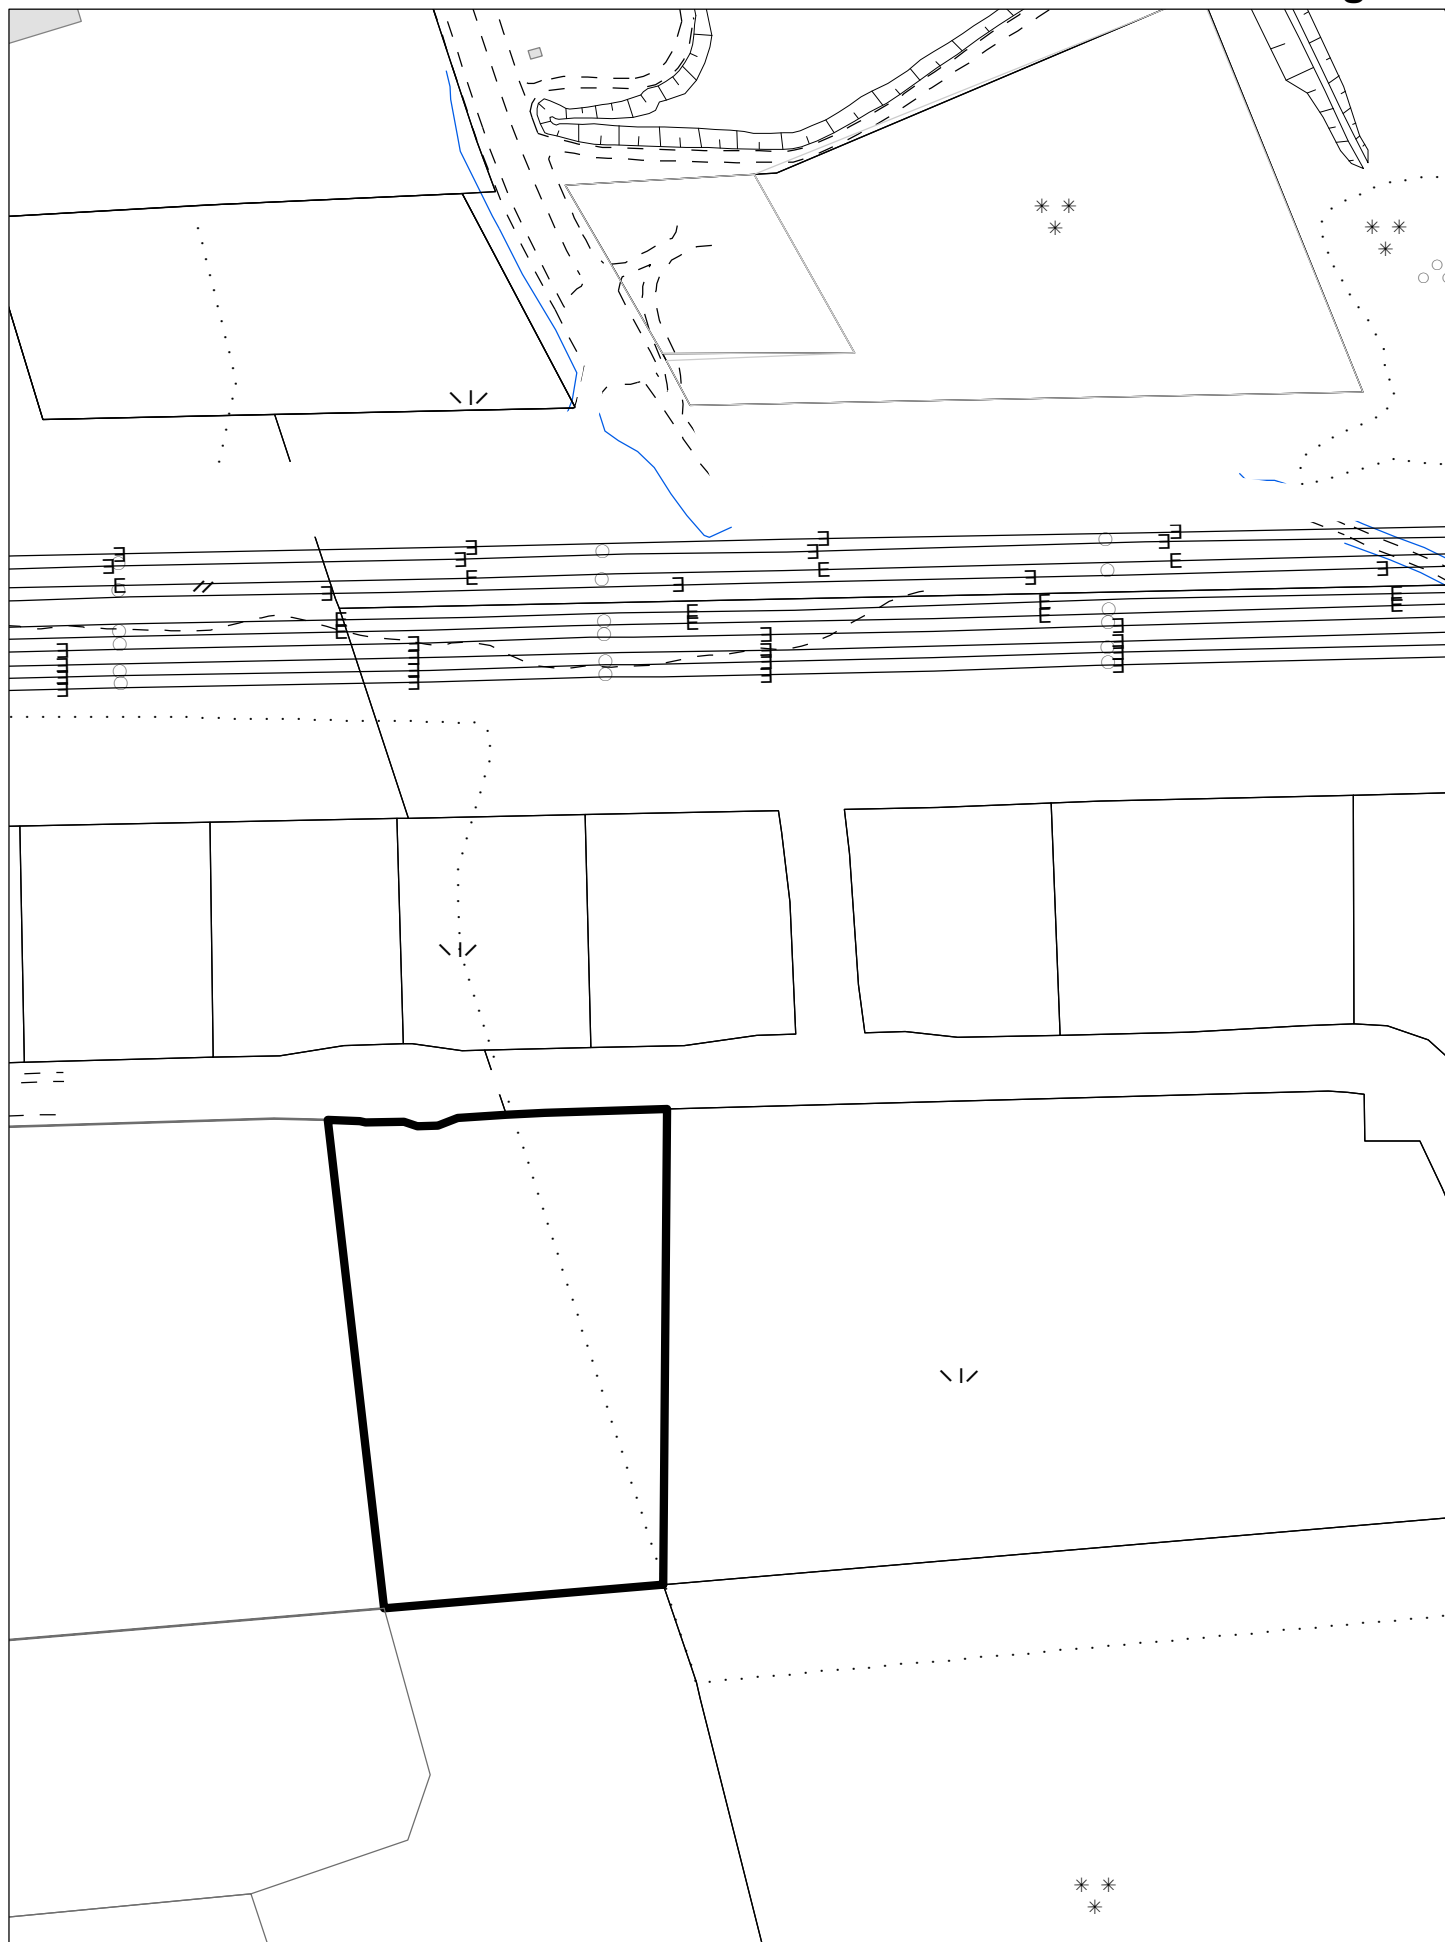

Gävle kommun

Samhällsbyggnad Gävle
801 84 Gävle
Tel 026-178000


0 20 40 80 Meter

Koordinatsystem: SWEREF 99 16 30
Höjdsystem: RH2000
Datum: 2025-05-06



Fastigheten Skogmur 4:26

Redovisning av fastighetsgränserna i kartan har ingen rättsverkan.
Jmfr mot beslut i lantmäterihandlingar. Ytterligare info i Kartdeklarationen.

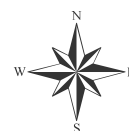



036 Allmän 2025-05-06

Fastighet

Beteckning	UUID:	Senaste ändringen i allmänna delen
Gävle Skogmur 4:26	2a5d065a-5af5-4310-a1fe-e69757720d4a	2024-09-02
Nyckel:	Län- och kommunkod	Senaste ändringen i inskrivningsdelen
210204503	2180	2024-09-02
Distrikt	Distriktskod	Aktualitetsdatum i inskrivningsdelen
Gävle Staffan	316010	2025-05-06

Läge, karta

Område	N (SWEREF 99 TM)	E (SWEREF 99 TM)
1	6722792.0	617480.3

Areal

Område	Totalareal	Därav landareal	Därav vattenareal
Totalt	1 6296 kvm	1 6296 kvm	

Lagfart

Ägare	Andel	Inskrivningsdag	Akt
212000-2338	1/1	1975-10-29	75/1687
Gävle Kommun			
Ekonomi			
801 84 Gävle			

Fångestyp kan ej anges: 1969-08-07
Ingen köpeskilling redovisad.
Anmärkning: Id-nummer kompletterat 82/11613
Anmärkning: Fångestyp övriga fångeshandlingar

Planer, bestämmelser och fornlämningar

Planer	Datum	Akt
Detaljplan: Skogmur 4:1 m.fl, Ersbo syd etapp 4	2023-06-14 Laga kraft: 2023-07-14	2180K-P2023/16
	Genomf. start: 2023-07-15 Genomf. slut: 2033-07-14	

Taxeringsuppgifter

Taxeringsenhet

Industrienhet, tomtmark (411)
Ej taxerad, preliminär klassificering

Åtgärd

Fastighetsrättsliga åtgärder

Avstyckning

Datum

2024-08-30

Akt

2180K-2024/109

Ursprung

Gävle Skogmur 4:1

Ajourforande inskrivningsmyndighet

Lantmäteriet

Kontorbeteckning:

Härnösand

Telefon: 0771-63 63 63

Källa: Lantmäteriet