



SEKTION A-A

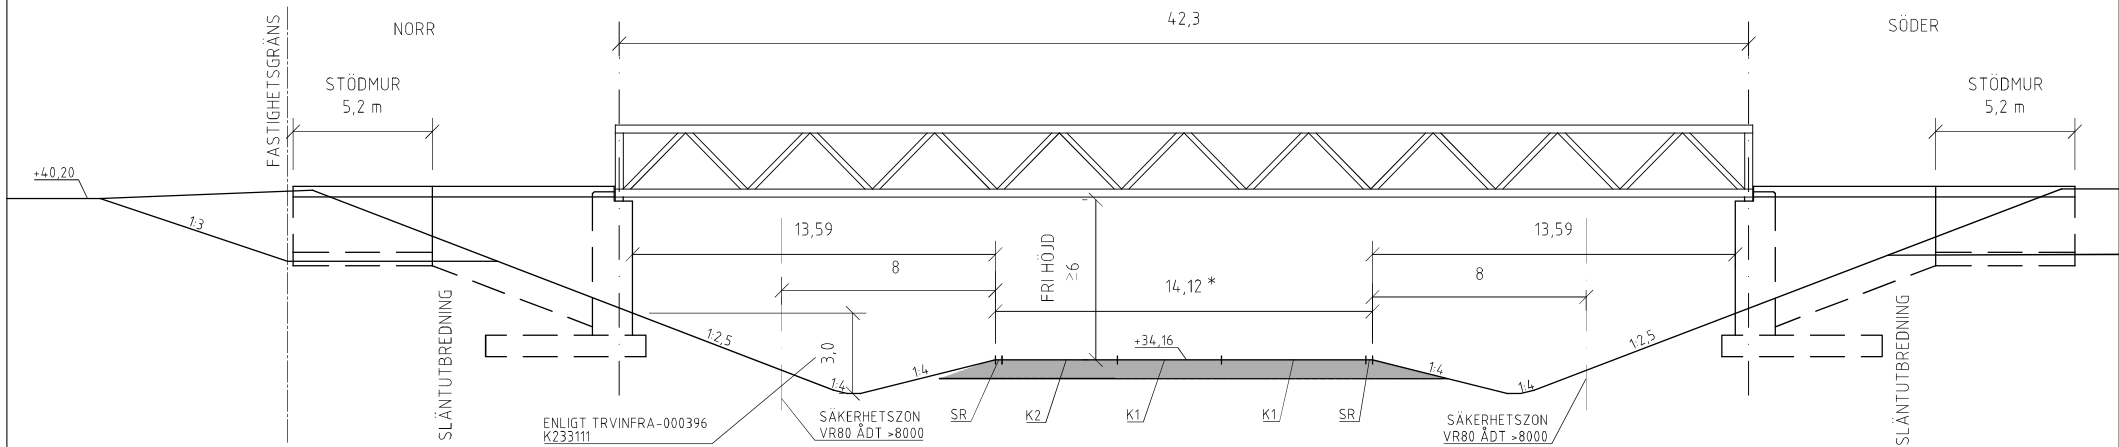

* VÄGEN ÄR SOM BREDAST I ÖSTRA SIDAN AV BRON PÅ 14,12 METER
OCH SOM SMALAST I VÄSTRA SIDAN PÅ 13,81 METER

Bilaga 1.

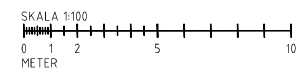

BET	ANT	ANDRIGEN AVSEER	DATUM	SIG
STATUS				
<h1>SYSTEMHANDLING</h1> <h2>TOLFÖRSKOGEN GÄVLE KOMMUN</h2>				
Beställare 		Leverantör 		
OFFERANUMMER 24.030		BEFÄVADETT NÄM L. DAUNFELT		HINDEKÄRARE M. JONSSON
ÖPPNINGS- 2025-05-23		A. JOHANSSON		
<h2>TOLFÖRSKOGEN</h2>				
<h3>PROJEKT</h3>				
SKALA 1:100 (A1)		NUMER T-21-2-01		DET