


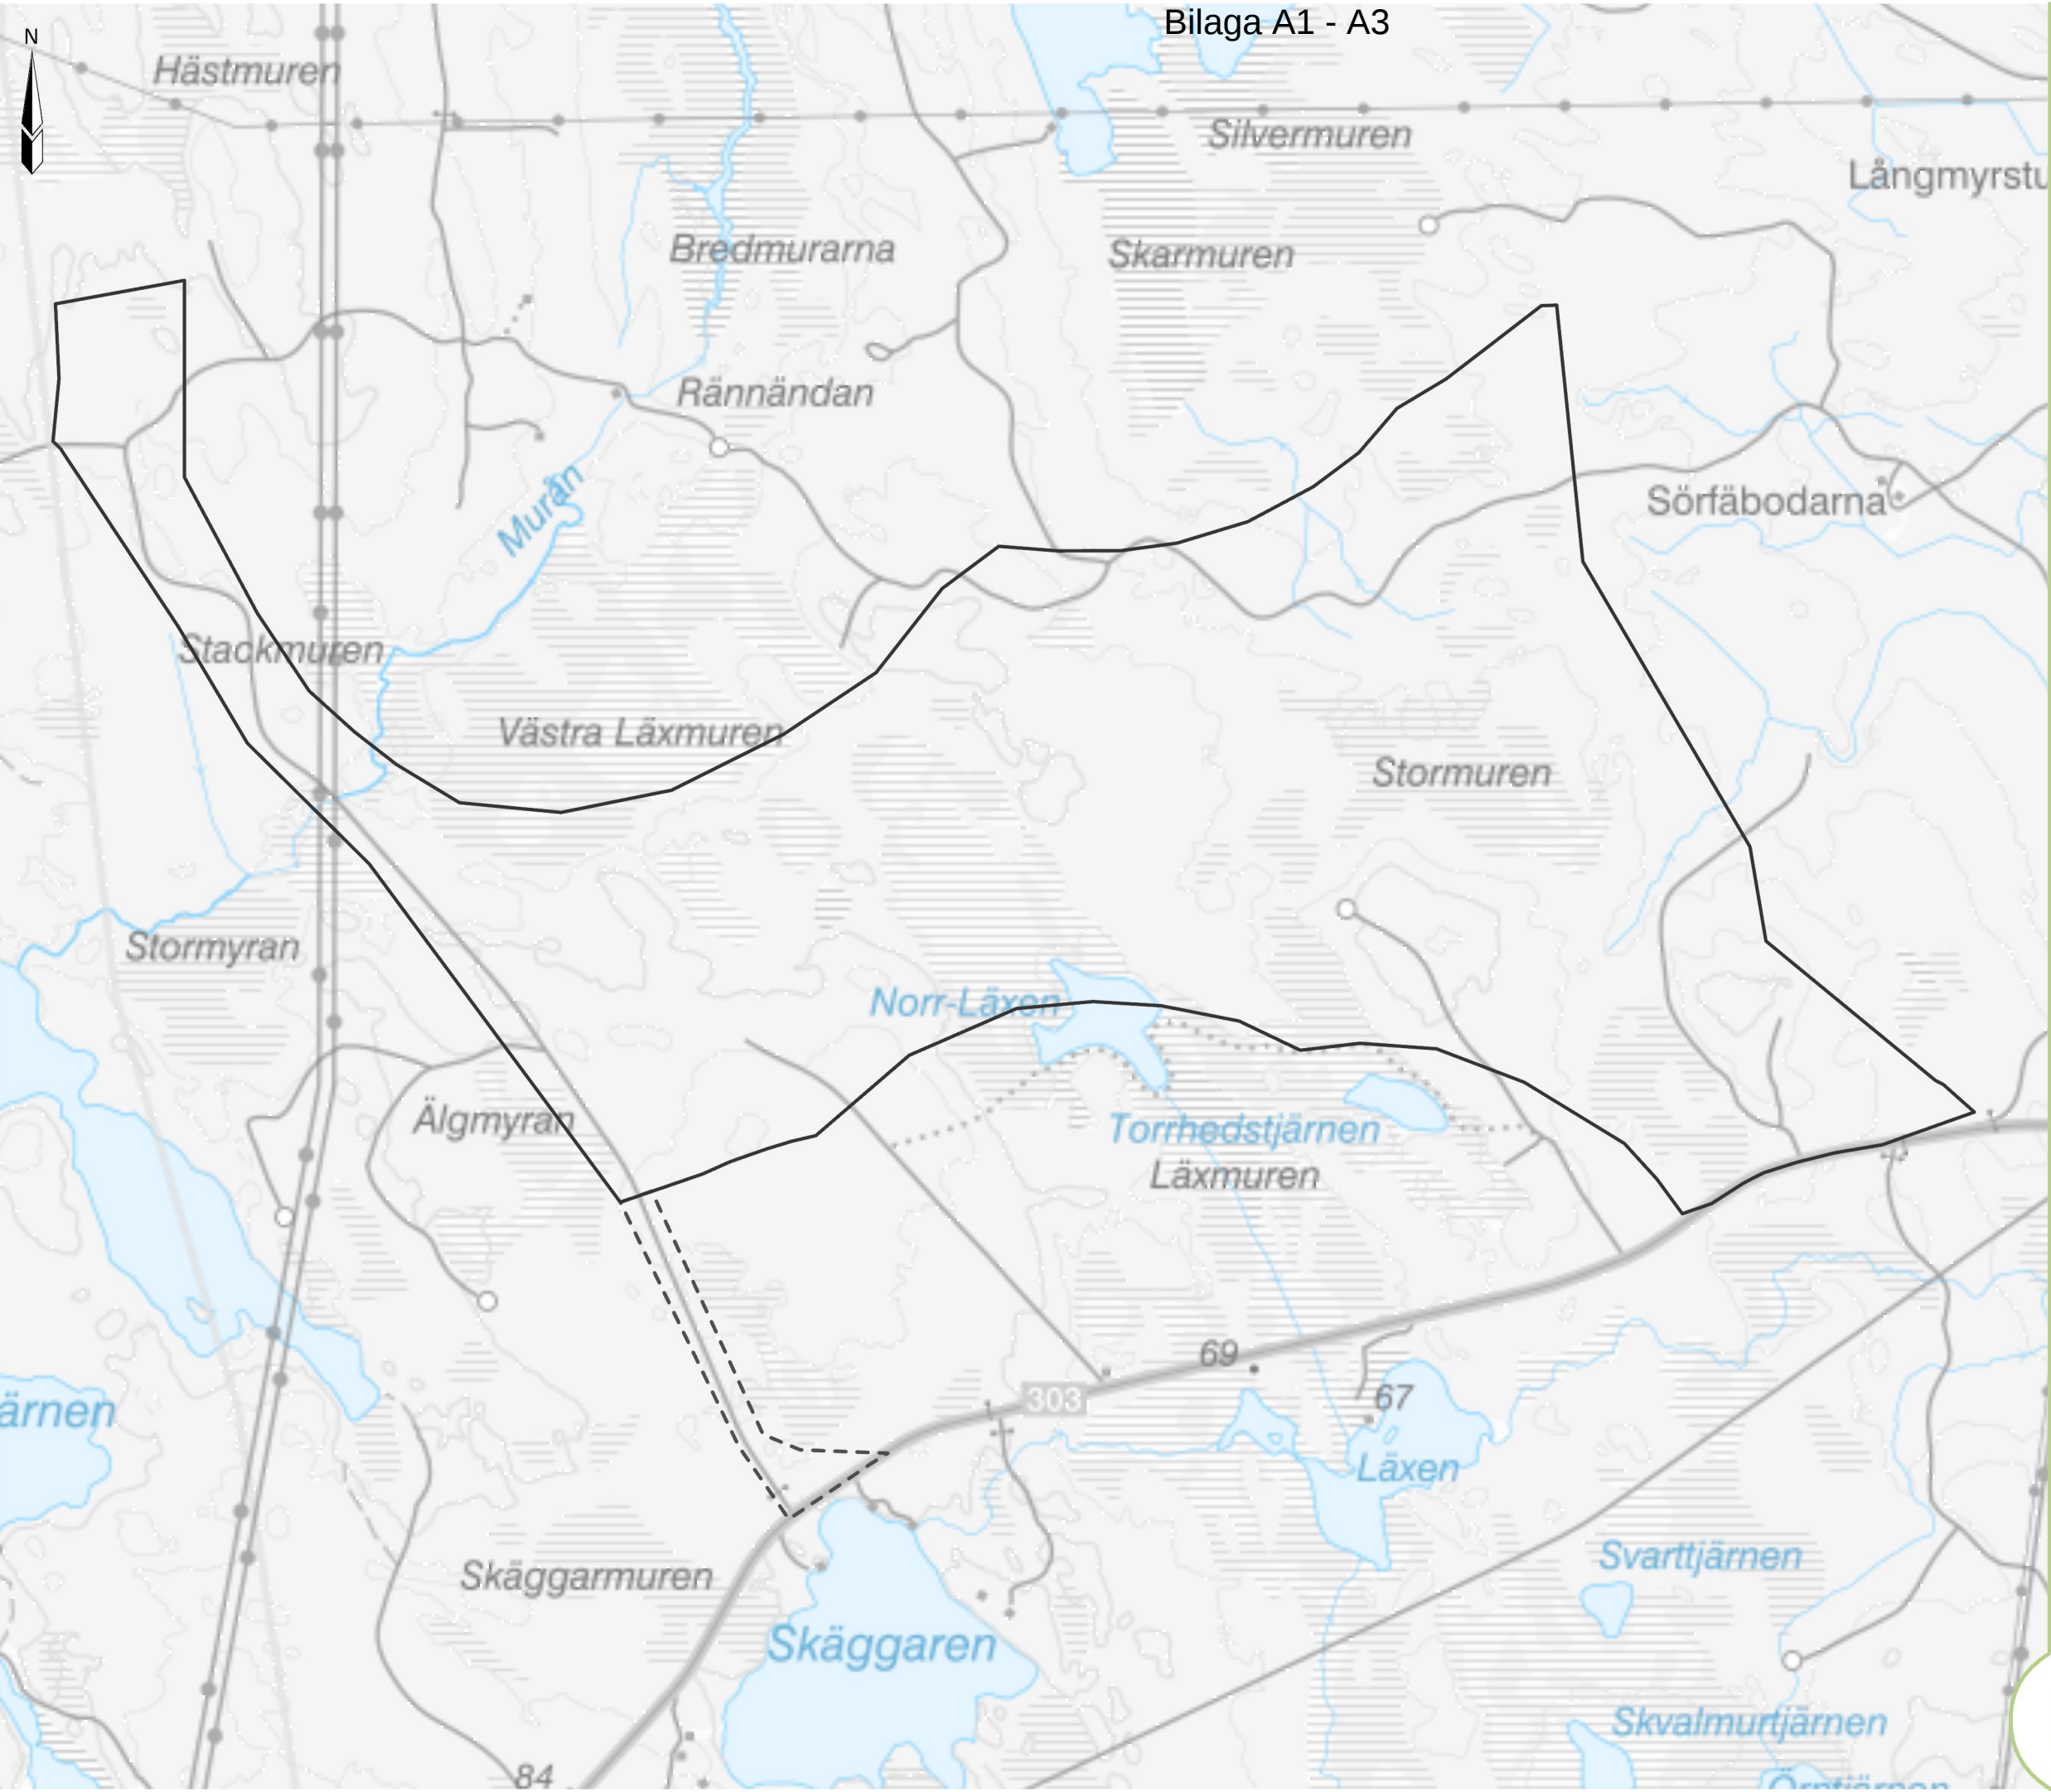


Bilaga A1 - A3

Ansökan om tillstånd enligt 9 kap.
miljöbalken för Hamråde energipark

BILAGA A1


-  Projektområde Hamråde
-  Etableringsområde tillfartsväg

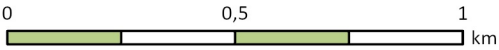

Bakgrundskarta: © Lantmäteriet

Datum: 2025-08-12	Skala: 1:16 600 (A3)
Bilaga A1	Framtagen av: LS



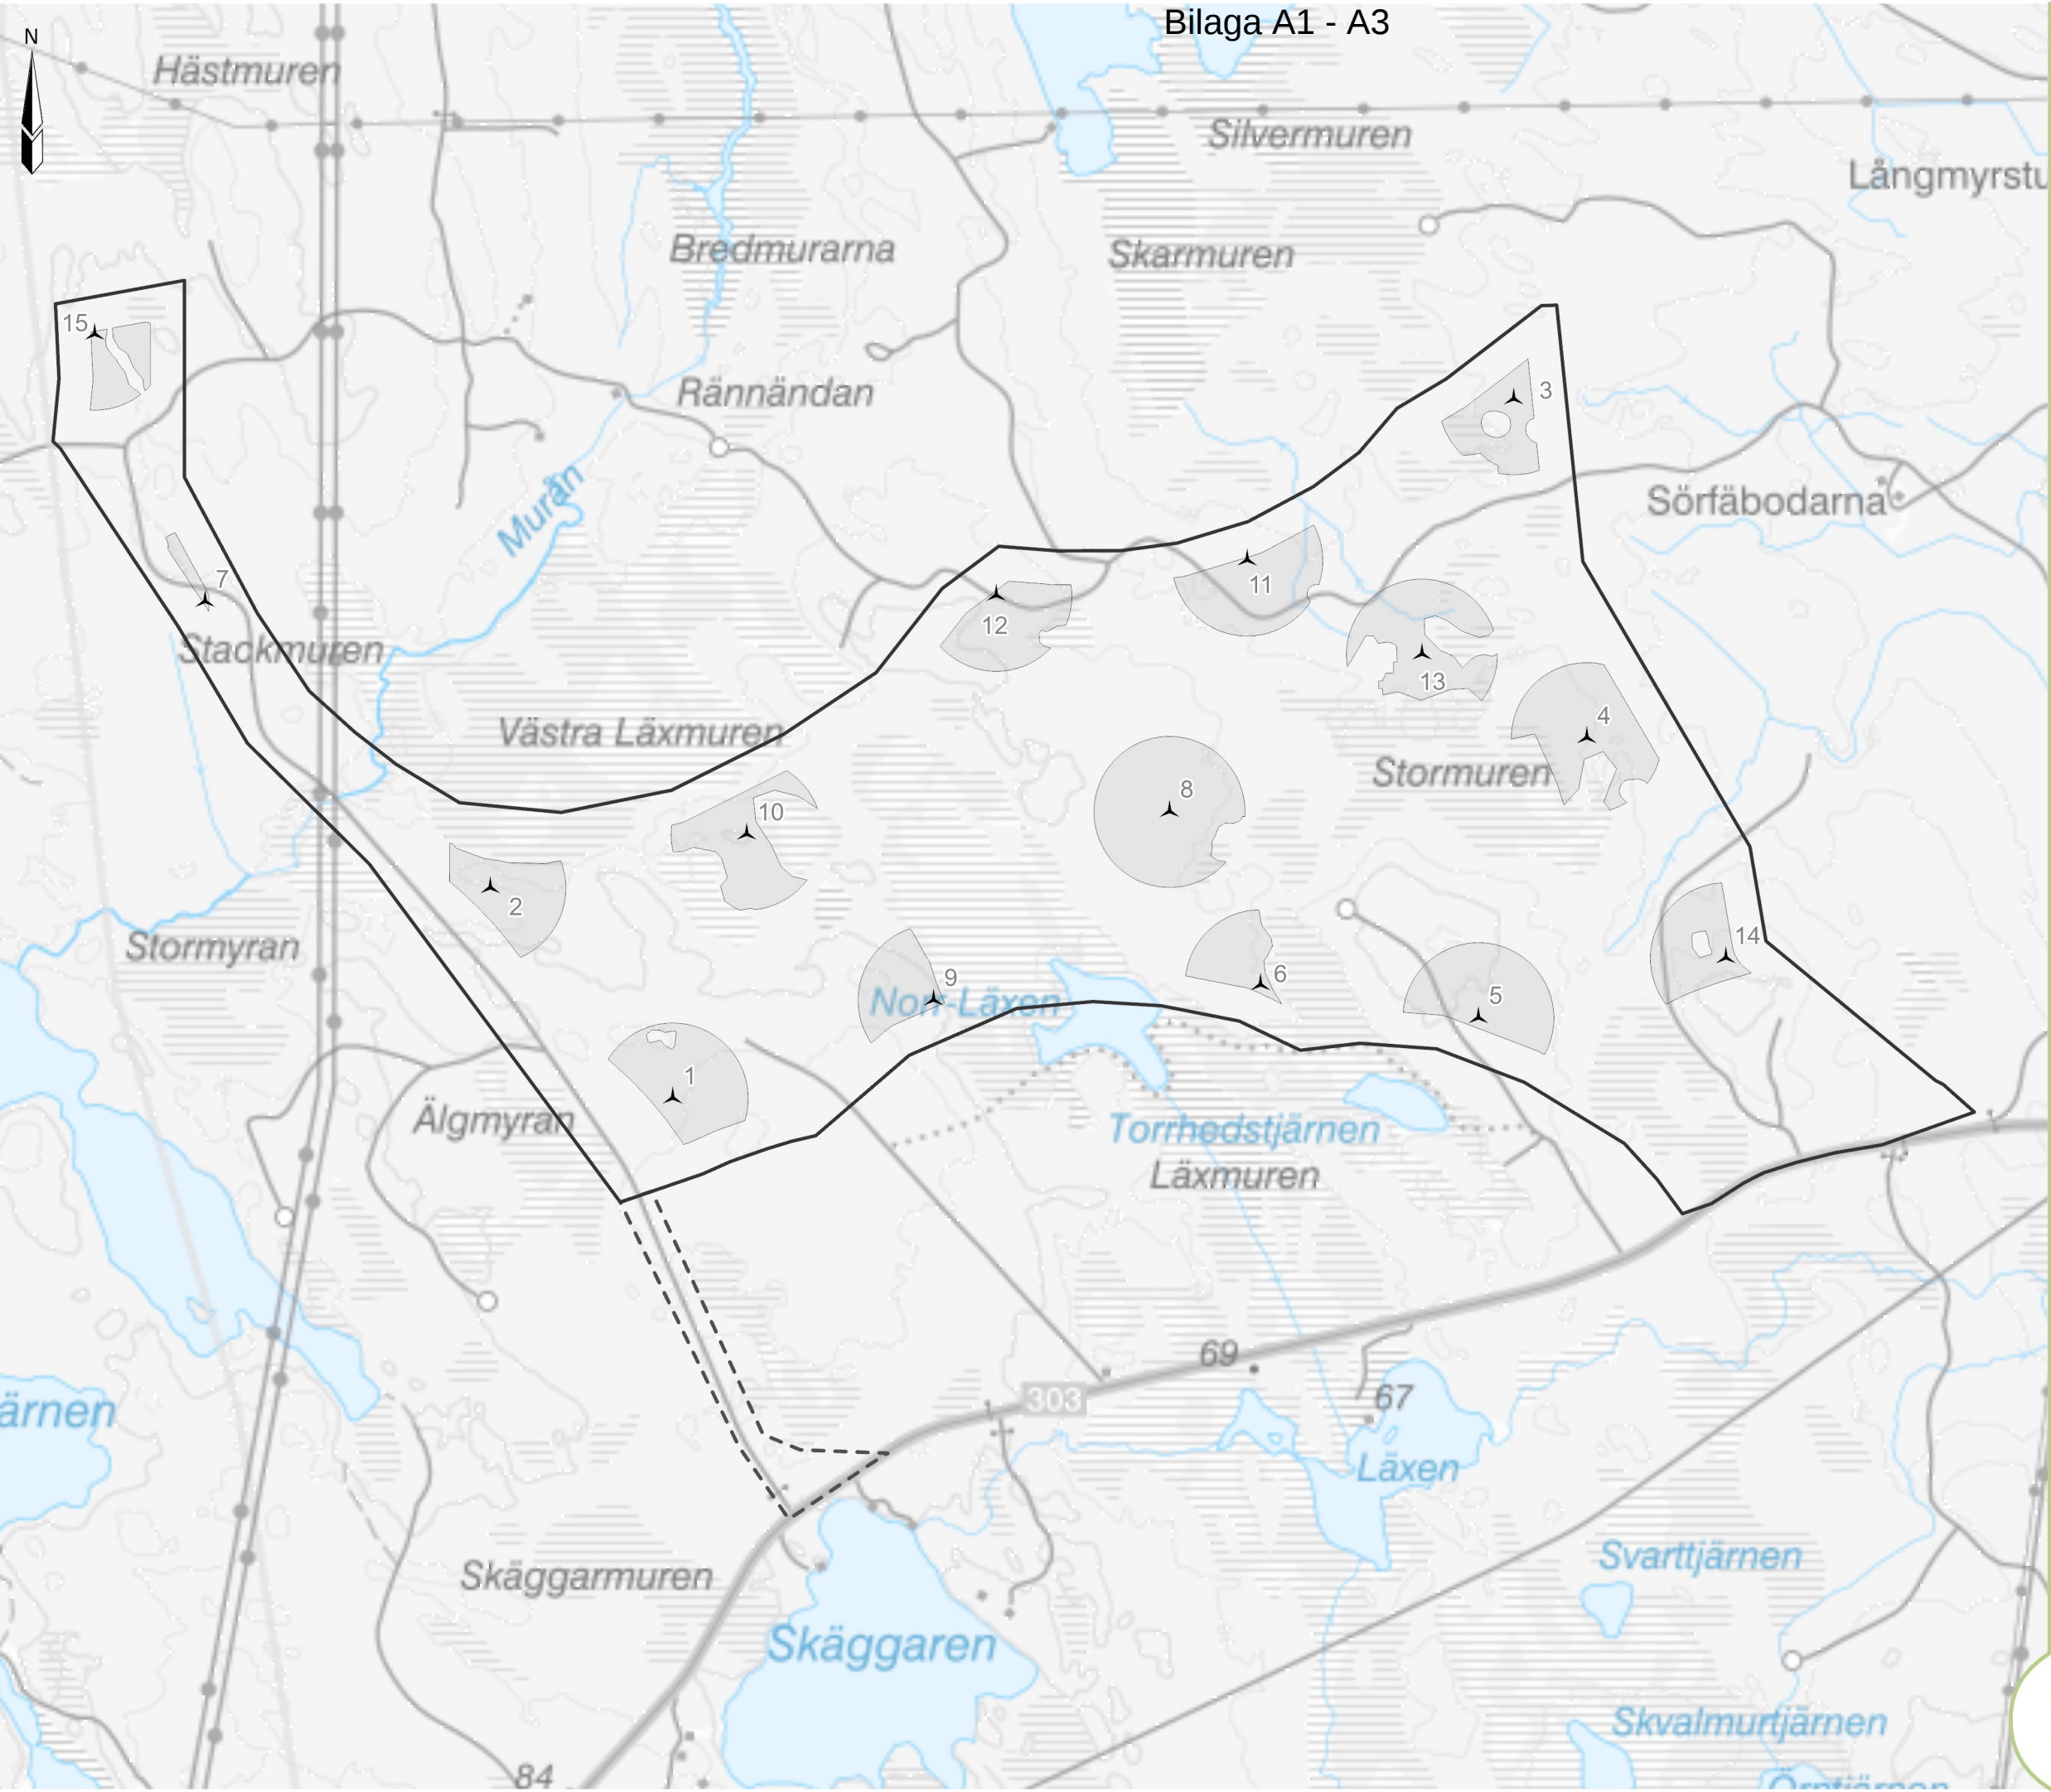


Ansökan om tillstånd enligt 9 kap.
miljöbalken för Hamrånge energipark

BILAGA A2


- Projektområde Hamrånge
- Etableringsområde vindkraftverk
- Etableringsområde tillfartsväg
- Vindkraftverk

Nummer	SWEREF99 X	SWEREF99 Y
01	603799	6753622
02	603316	6754179
03	606027	6755475
04	606221	6754577
05	605934	6753835
06	605356	6753922
07	602561	6754938
08	605115	6754381
09	604490	6753882
10	603995	6754321
11	605321	6755047
12	604657	6754954
13	605784	6754798
14	606589	6753994
15	602268	6755646

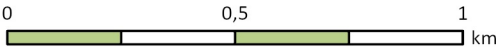

Bakgrundskarta: © Lantmäteriet

Datum: 2025-08-25	Skala: 1:16 600 (A3)
Bilaga A2	Framtagen av: LS

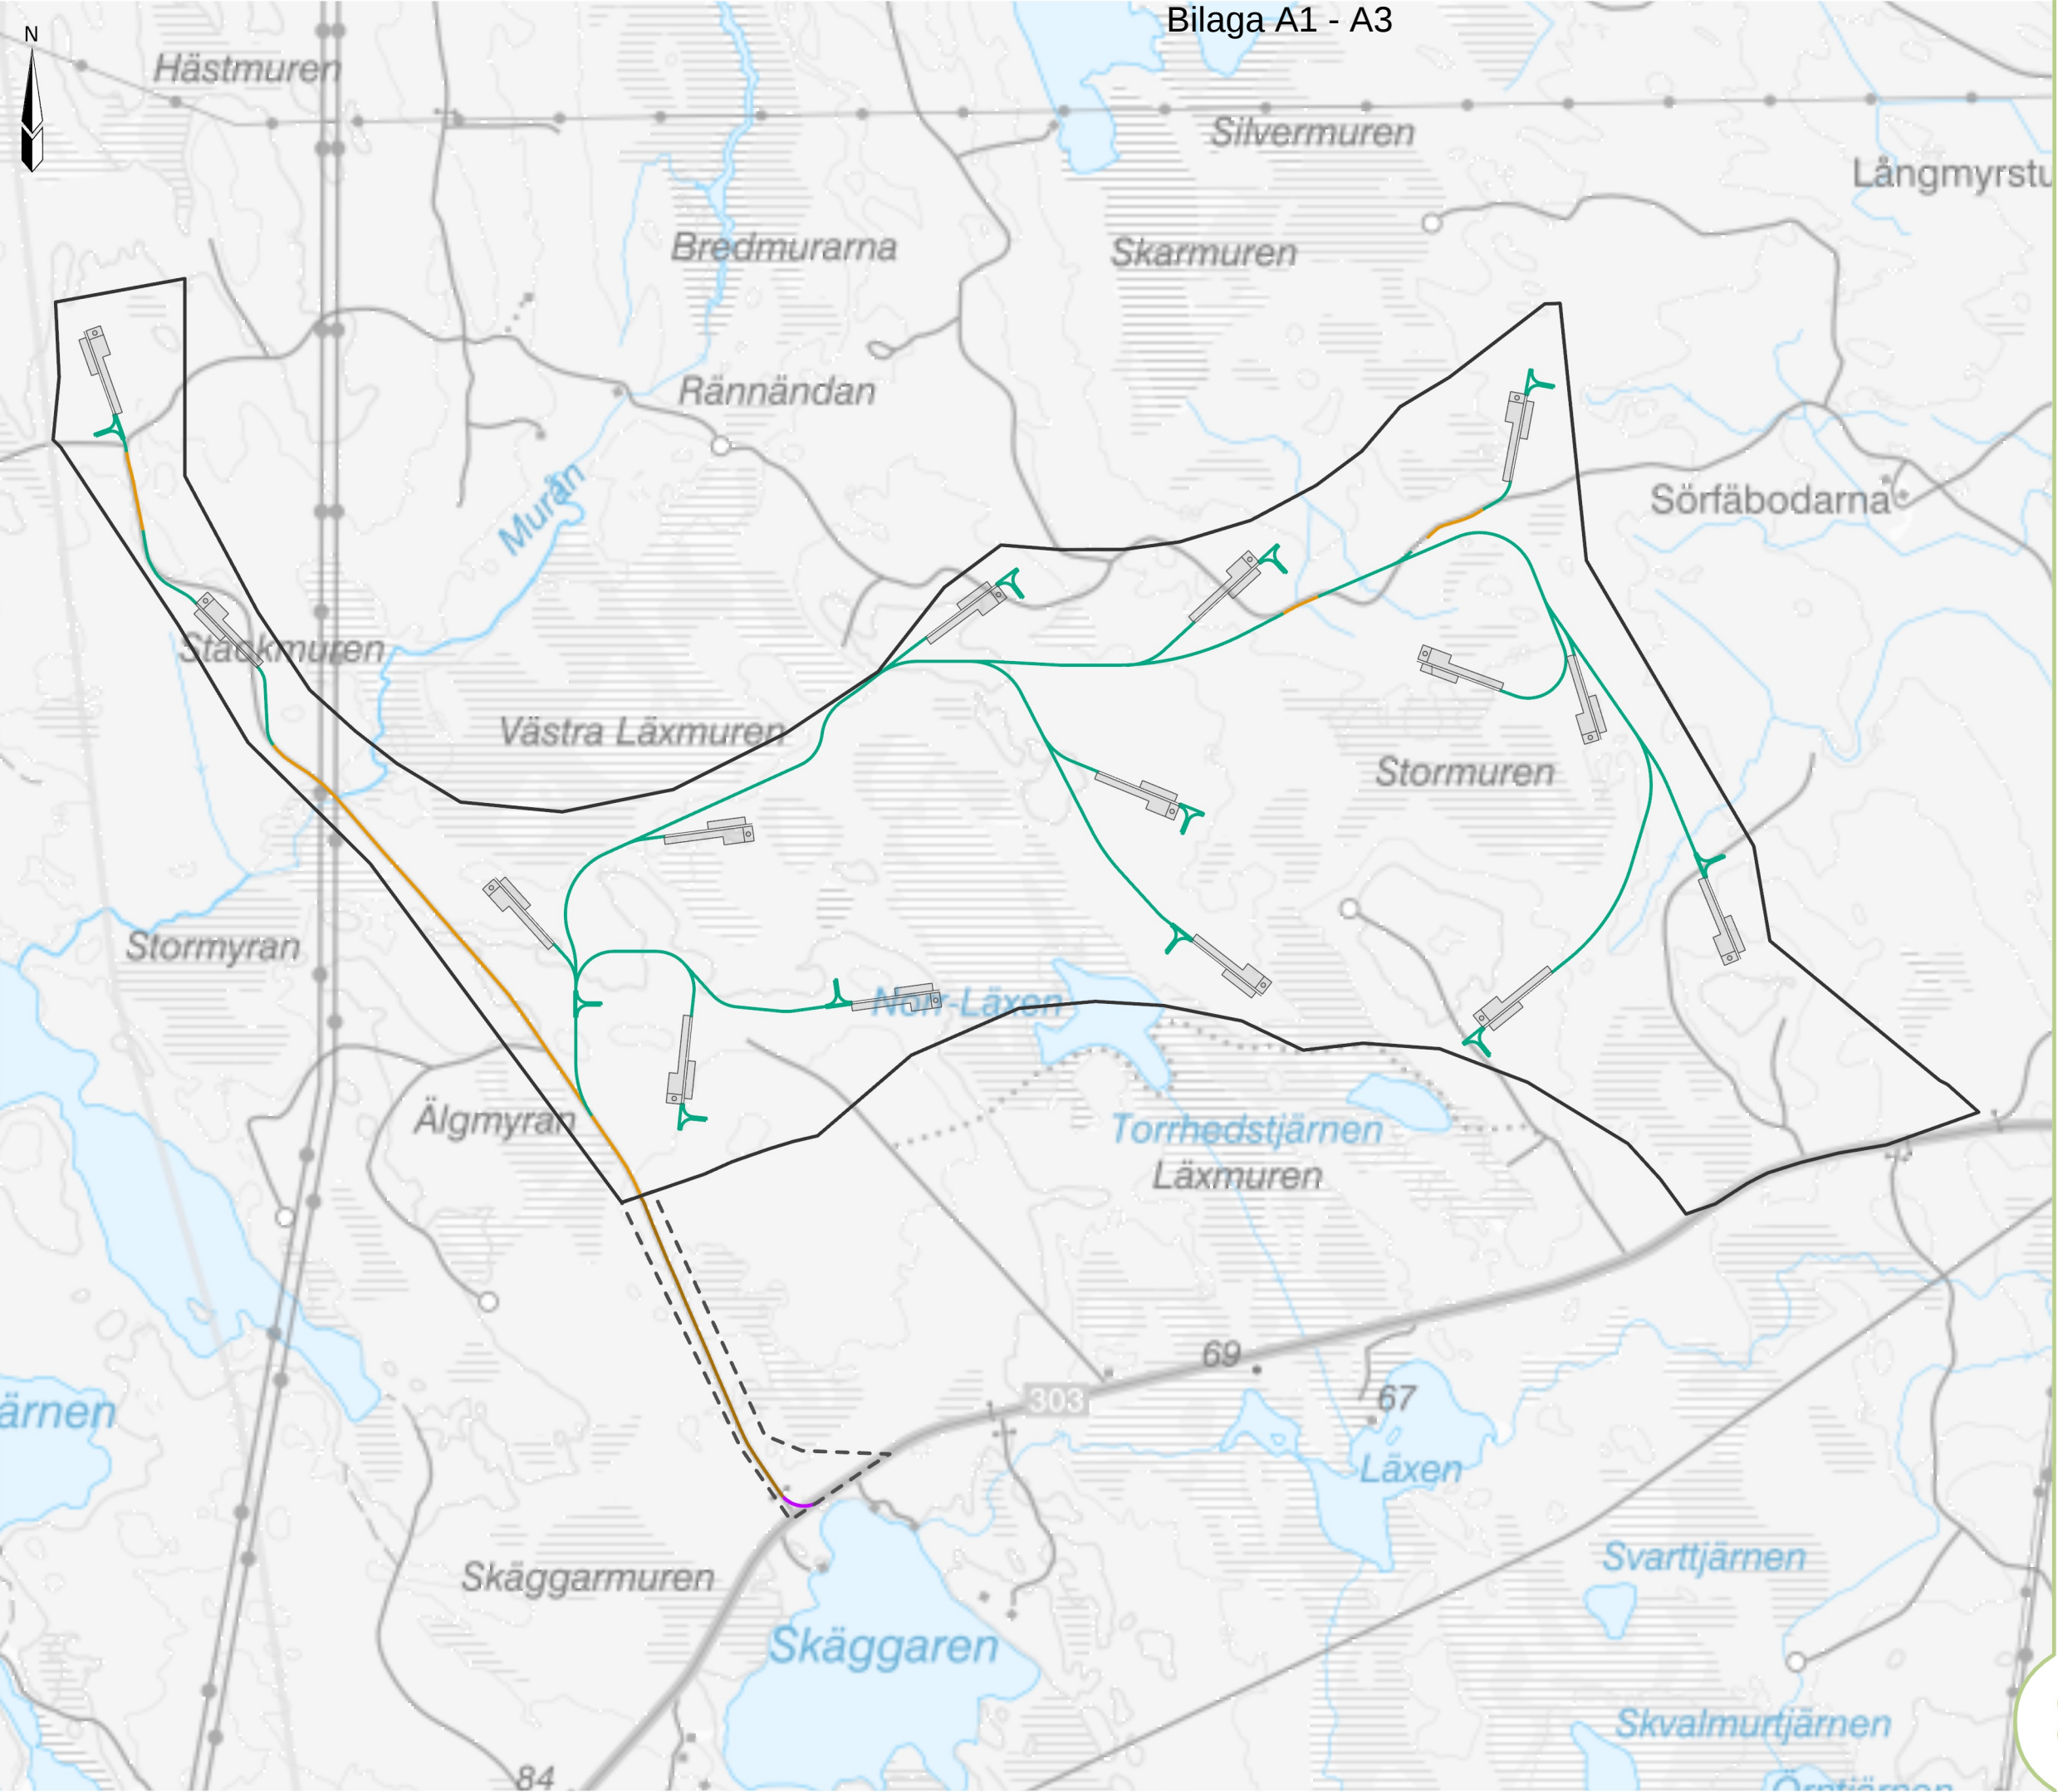

Bilaga A1 - A3

Ansökan om tillstånd enligt 9 kap.
miljöbalken för Hamrånge energipark

BILAGA A3

-  Projektområde Hamrånge
-  Kranplan
-  Etableringsområde tillfartsväg
-  Vald tillfartsväg - befintlig väg
-  Vald tillfartsväg - ny väg
-  Möjliga nya vägar
-  Befintliga vägar möjliga för transporter



Bakgrundskarta: © Lantmäteriet

Datum: 2025-08-12	Skala: 1:16 600 (A3)
Bilaga A3	Framtagen av: LS