


FÖRKLARINGAR
 PLUSHÖJDER ANGES I METER
 HÖJDSÄTTNINGSSYSTEM RH2000
 ÖVRIGA MÅTT I MILLIMETER

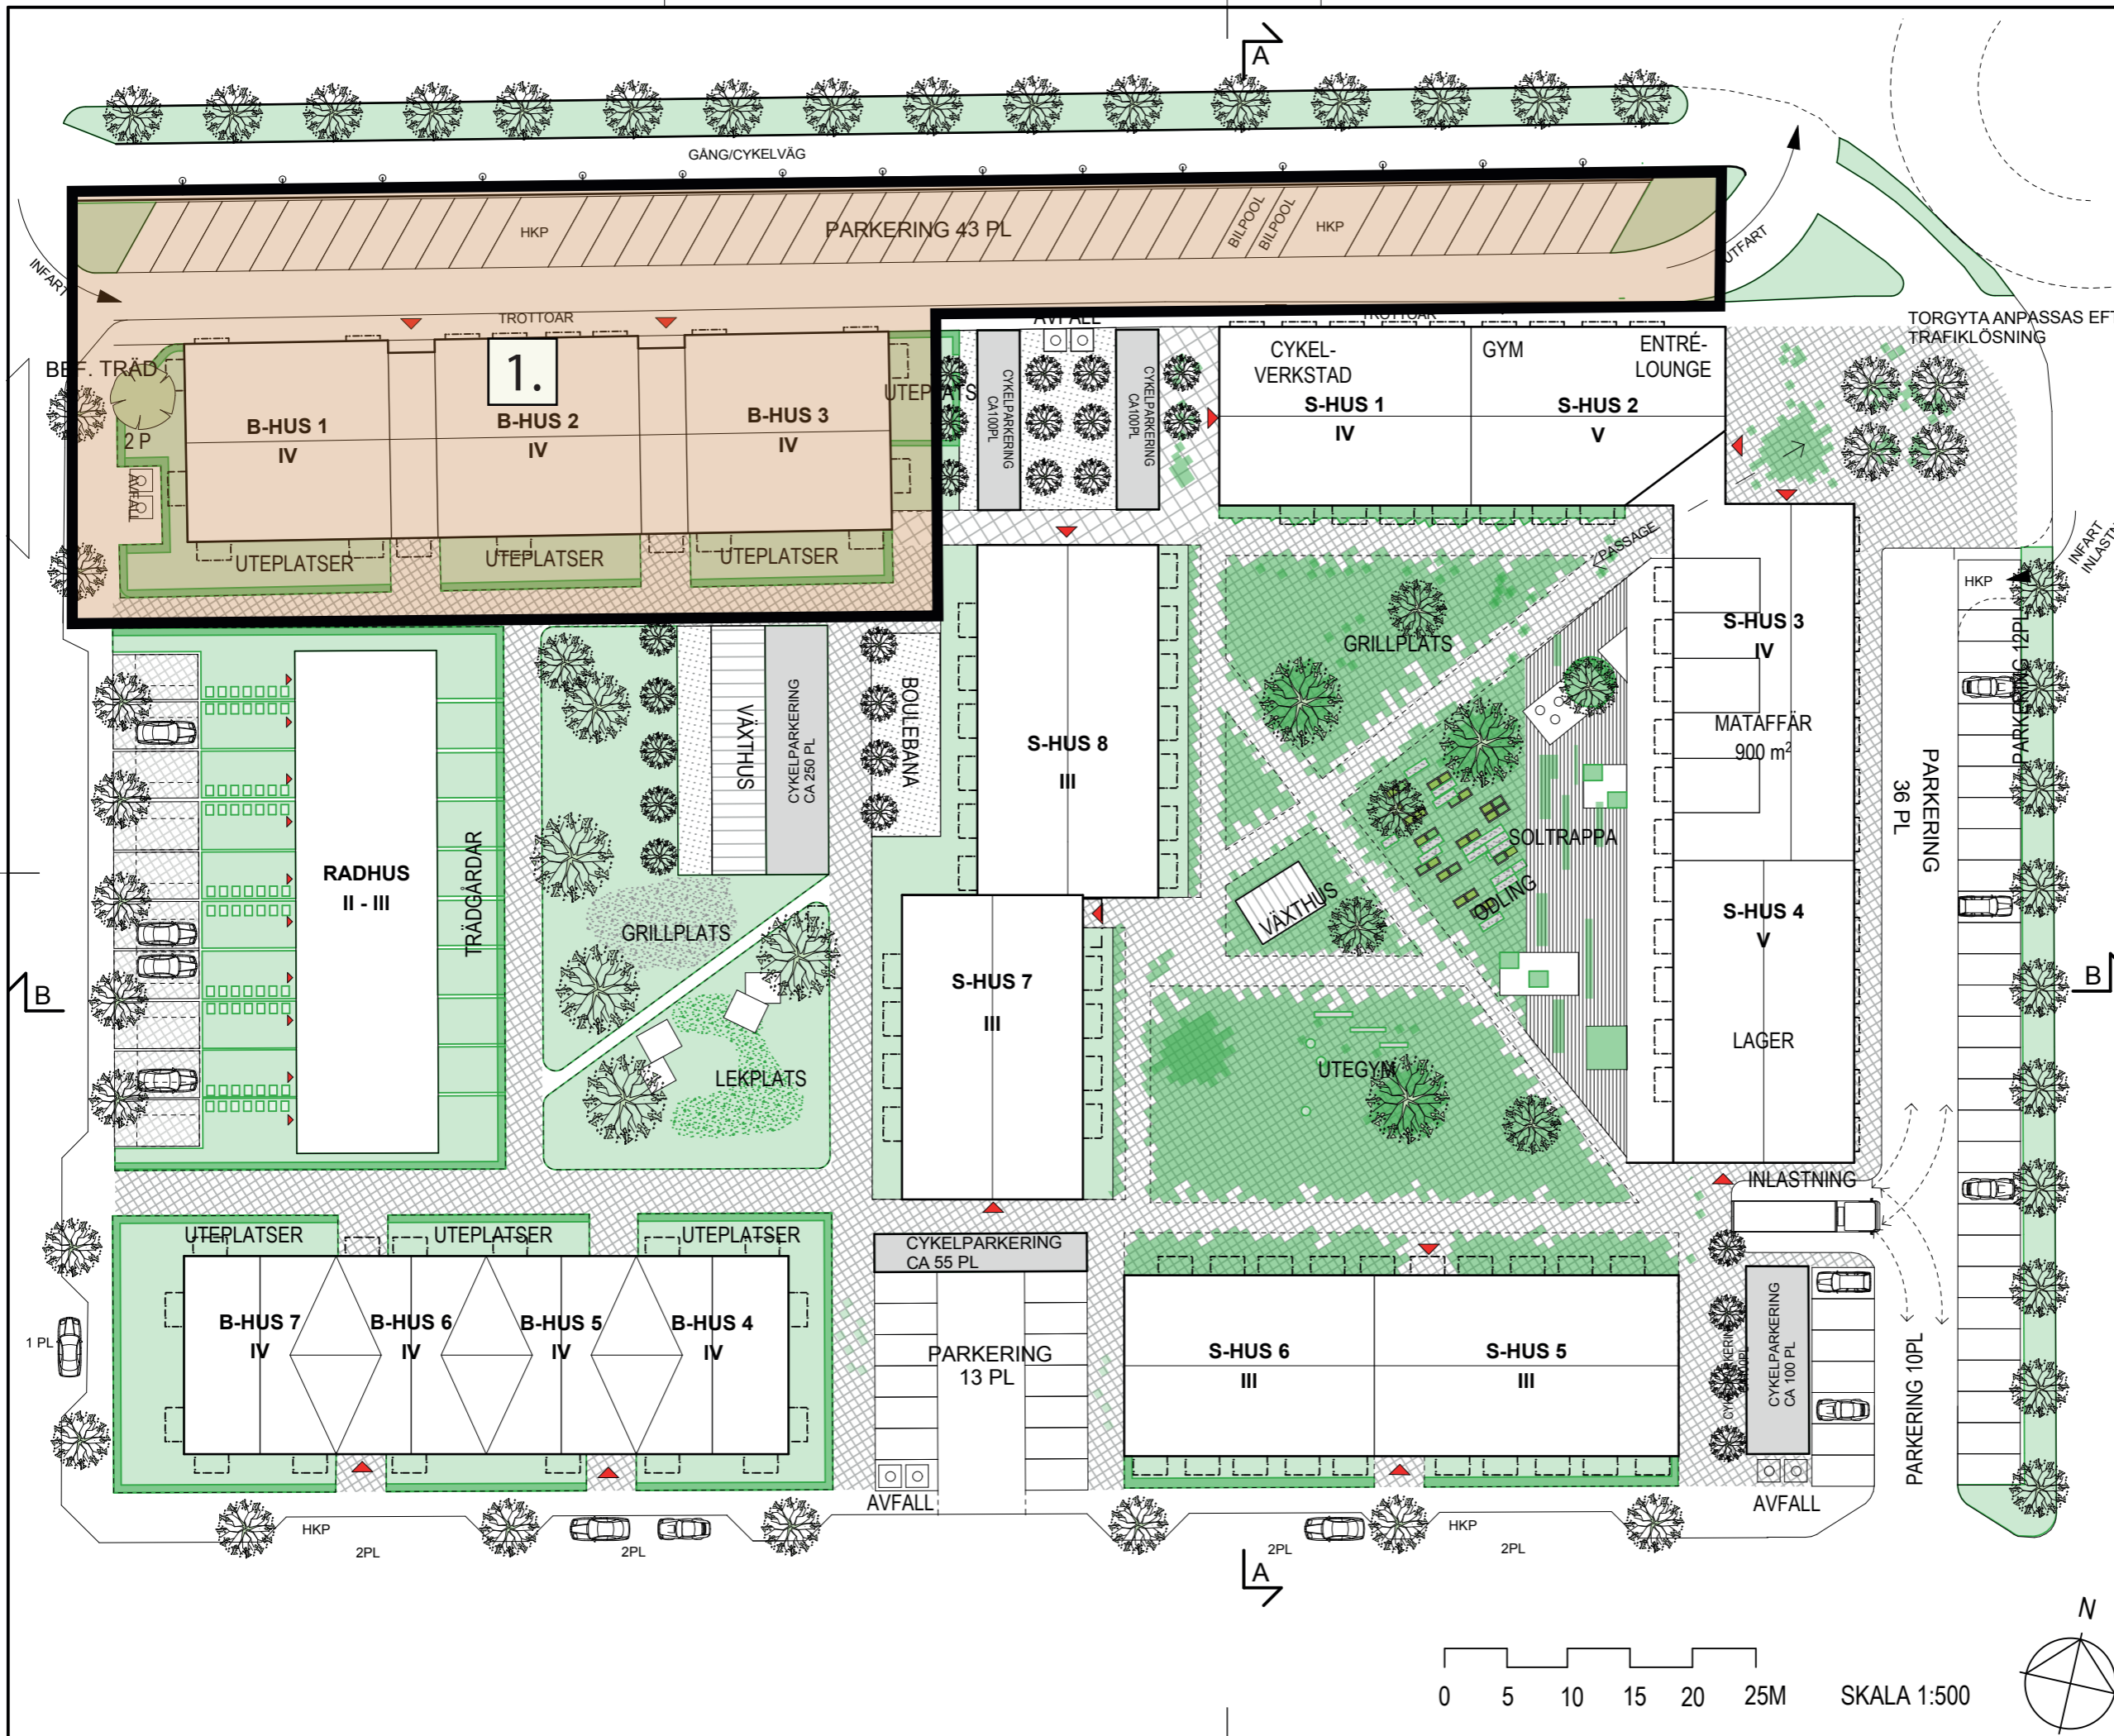

BET	ANT	ÄNDRING AVISER	DATUM	SIGN

FÖRSLAGSHANDLING 171110

KUNGSBÄCK, GÄVLE

SVENSKA STUDENTHUS

A Reflex Arkitekter AB 08-702 64 00 www.reflexark.se

LUPPBRAG NR 0778 02	RITAD AV A. LÖTTIGER	HANDLÄGGARE A. WIJMKARK
DATUM XX-XX-XX	ANSIÄND ANNA WIJMKARK	

KUNGSBÄCK, GÄVLE
 BOSTÄDER, HANDEL
 Illustrationsplan tak

SKALA A3 1:500	NUMMER A-40.0-02	BET
-------------------	---------------------	-----

