


**FÖRKLARINGAR**  
 PLUSHÖJDER ANGES I METER  
 HÖJDSÄTTNINGSSYSTEM RH2000  
 ÖVRIGA MÅTT I MILLIMETER

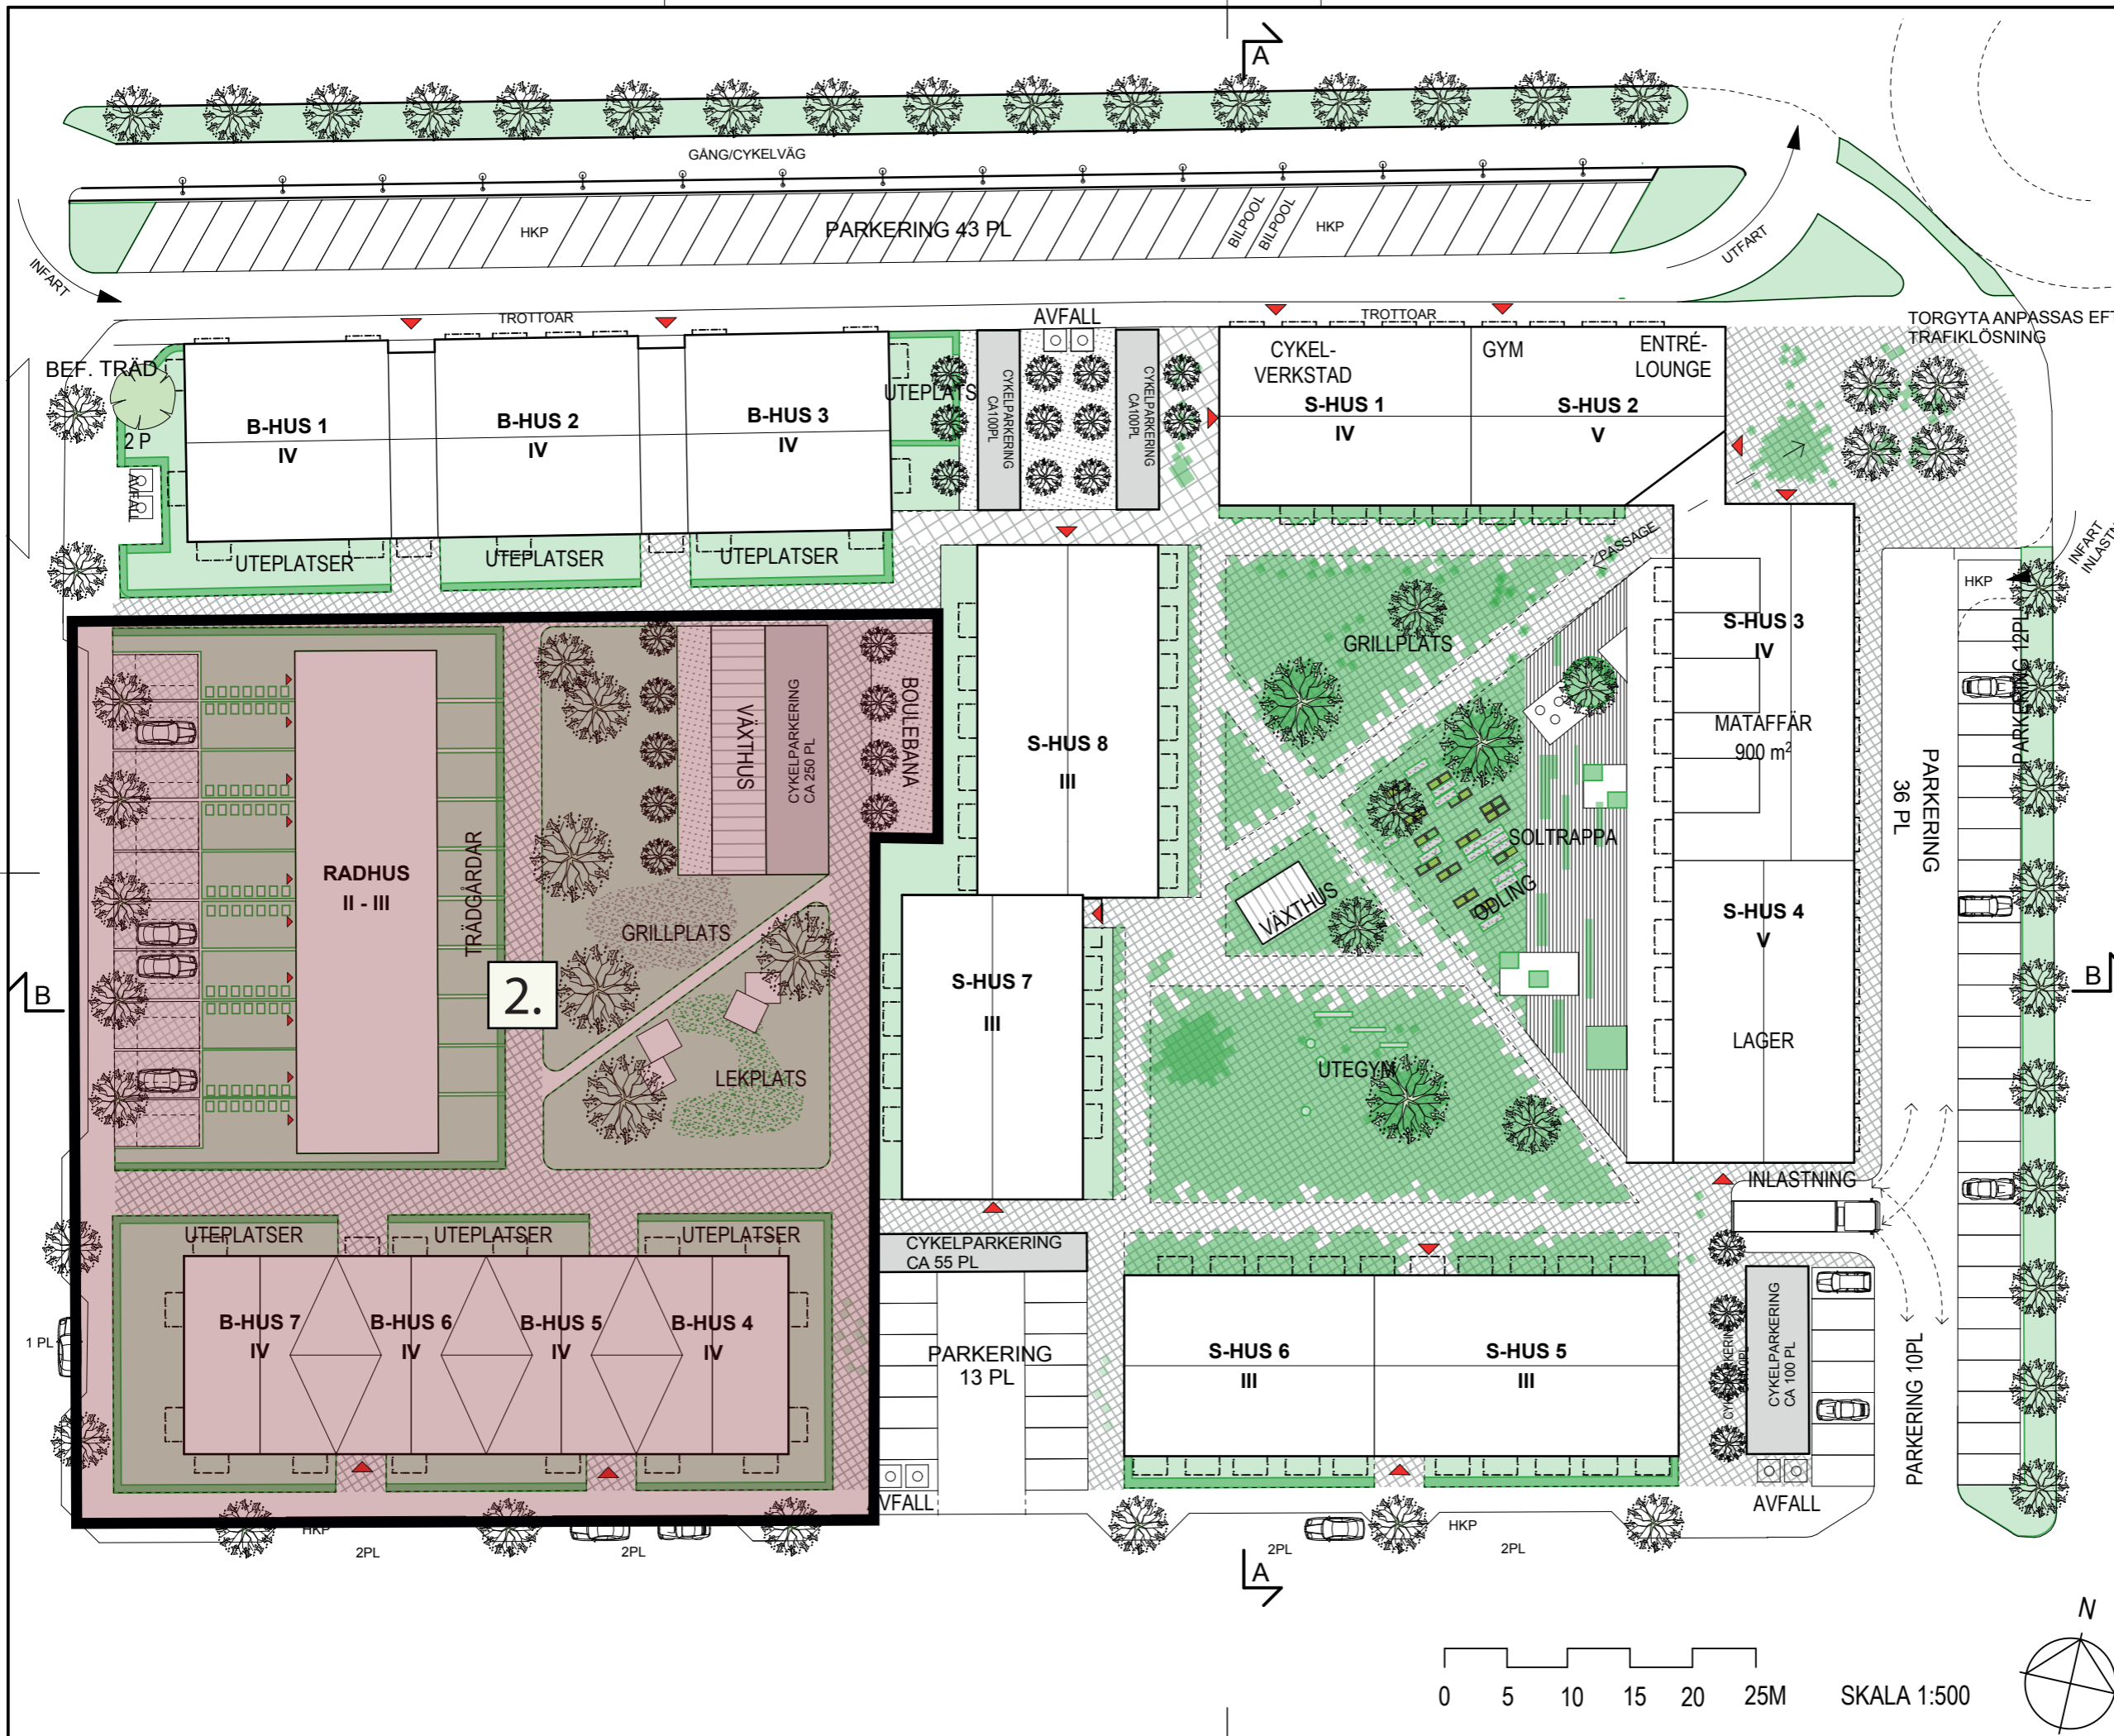

BET	ANT	ÄNDRING AVISER	DATUM	SIGN
<b>FÖRSLAGSHANDLING 171110</b>				
<b>KUNGSBÄCK, GÄVLE</b>				
<b>SVENSKA STUDENTHUS</b>				
A Reflex Arkitekter AB		08-702 64 00		www.reflexark.se
LUPPROG NR 0778 02	RITAD AV A. LÖTTIGER	HANDLÄGGARE A. WIJMKARK		
DATUM XX-XX-XX	ANSIÄND ANNA WIJMKARK			
KUNGSBÄCK, GÄVLE BOSTÄDER, HANDEL				
Illustrationsplan tak				
SKALA A3 1:500	NUMMER A-40.0-02	BET		

