


Bilaga 3

FÖRKLARINGAR
 PLUSHÖJDER ANGES I METER
 HÖJDSÄTTNINGSSYSTEM RH2000
 ÖVRIGA MÅTT I MILLIMETER

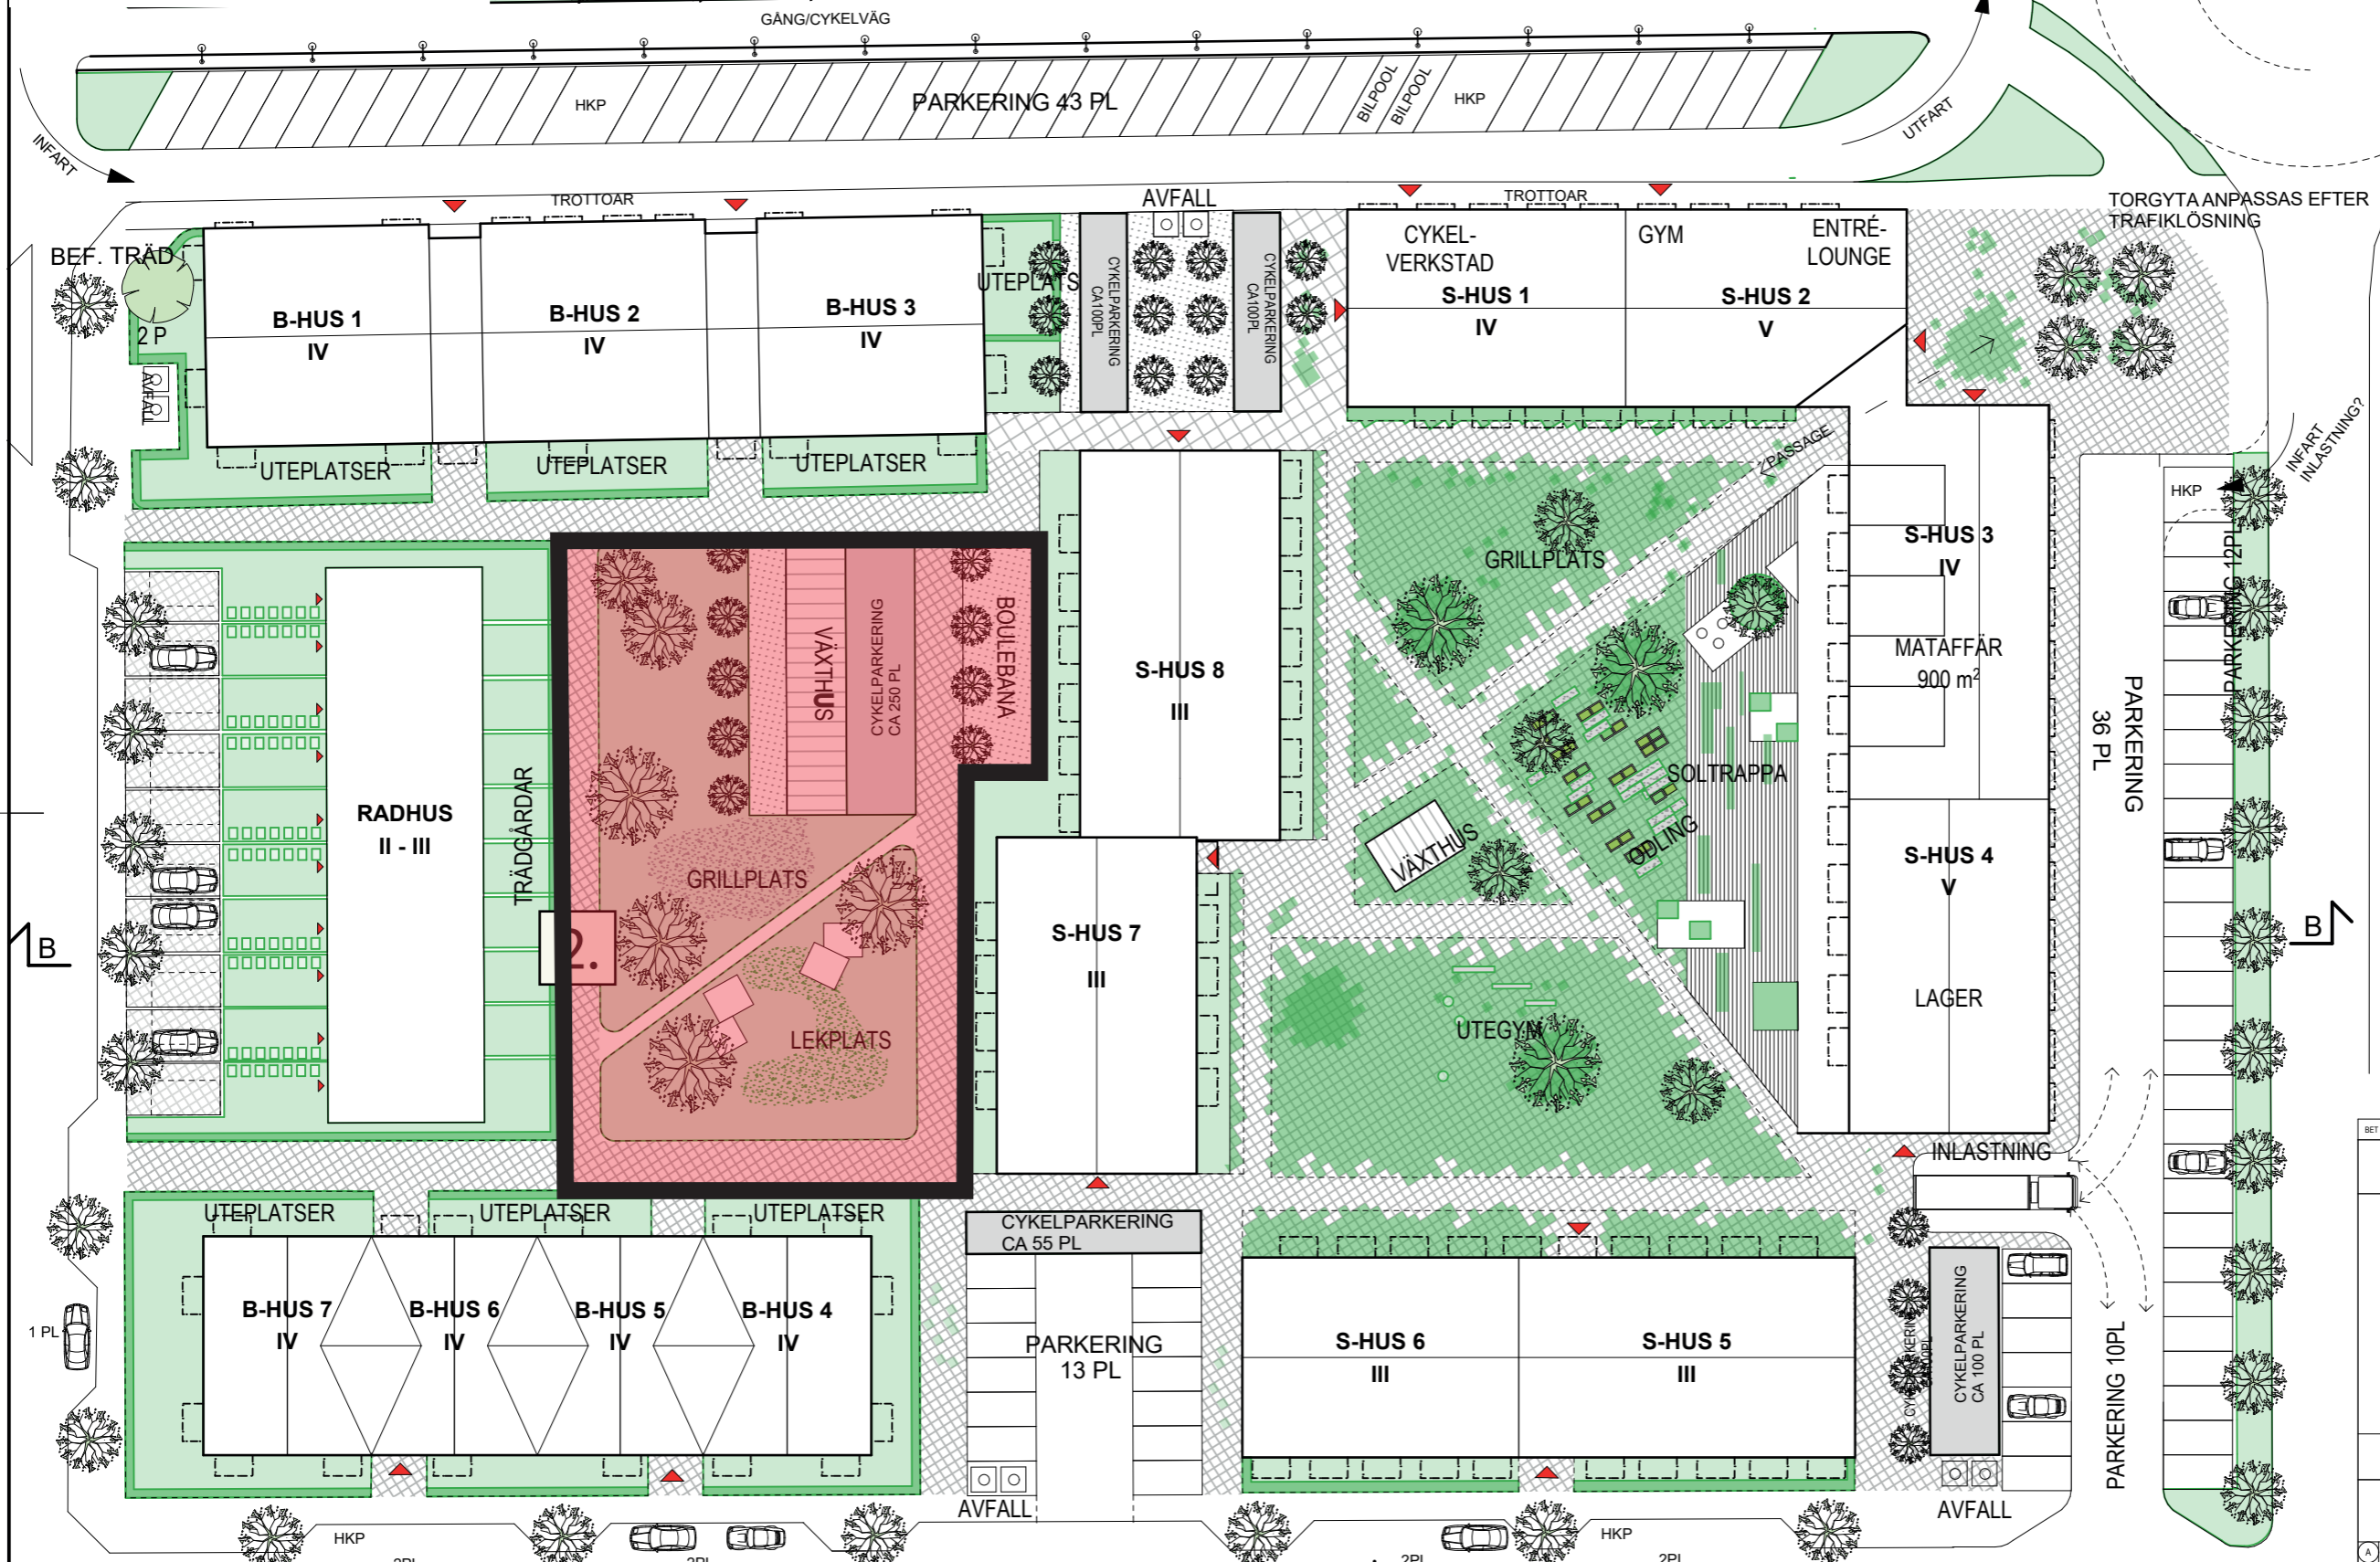

BET	ANT	ÄNDRING AVISER	DATUM	SIGN
FÖRSLAGSHANDLING 171110				
KUNGSBÄCK, GÄVLE				
SVENSKA STUDENTHUS				
A Reflex Arkitekter AB		08-702 64 00		www.reflexark.se
LUPPROG NR 0778 02	RITAD AV A. LÖTTIGER	HANDLÄGGARE A. WIJMKARK		
DATUM XX-XX-XX	ANSÄND ANNA WIJMKARK			
KUNGSBÄCK, GÄVLE BOSTÄDER, HANDEL				
Illustrationsplan tak				
SKALA A3 1:500	NUMMER A-40.0-02	BET		

