


# PLANKARTA

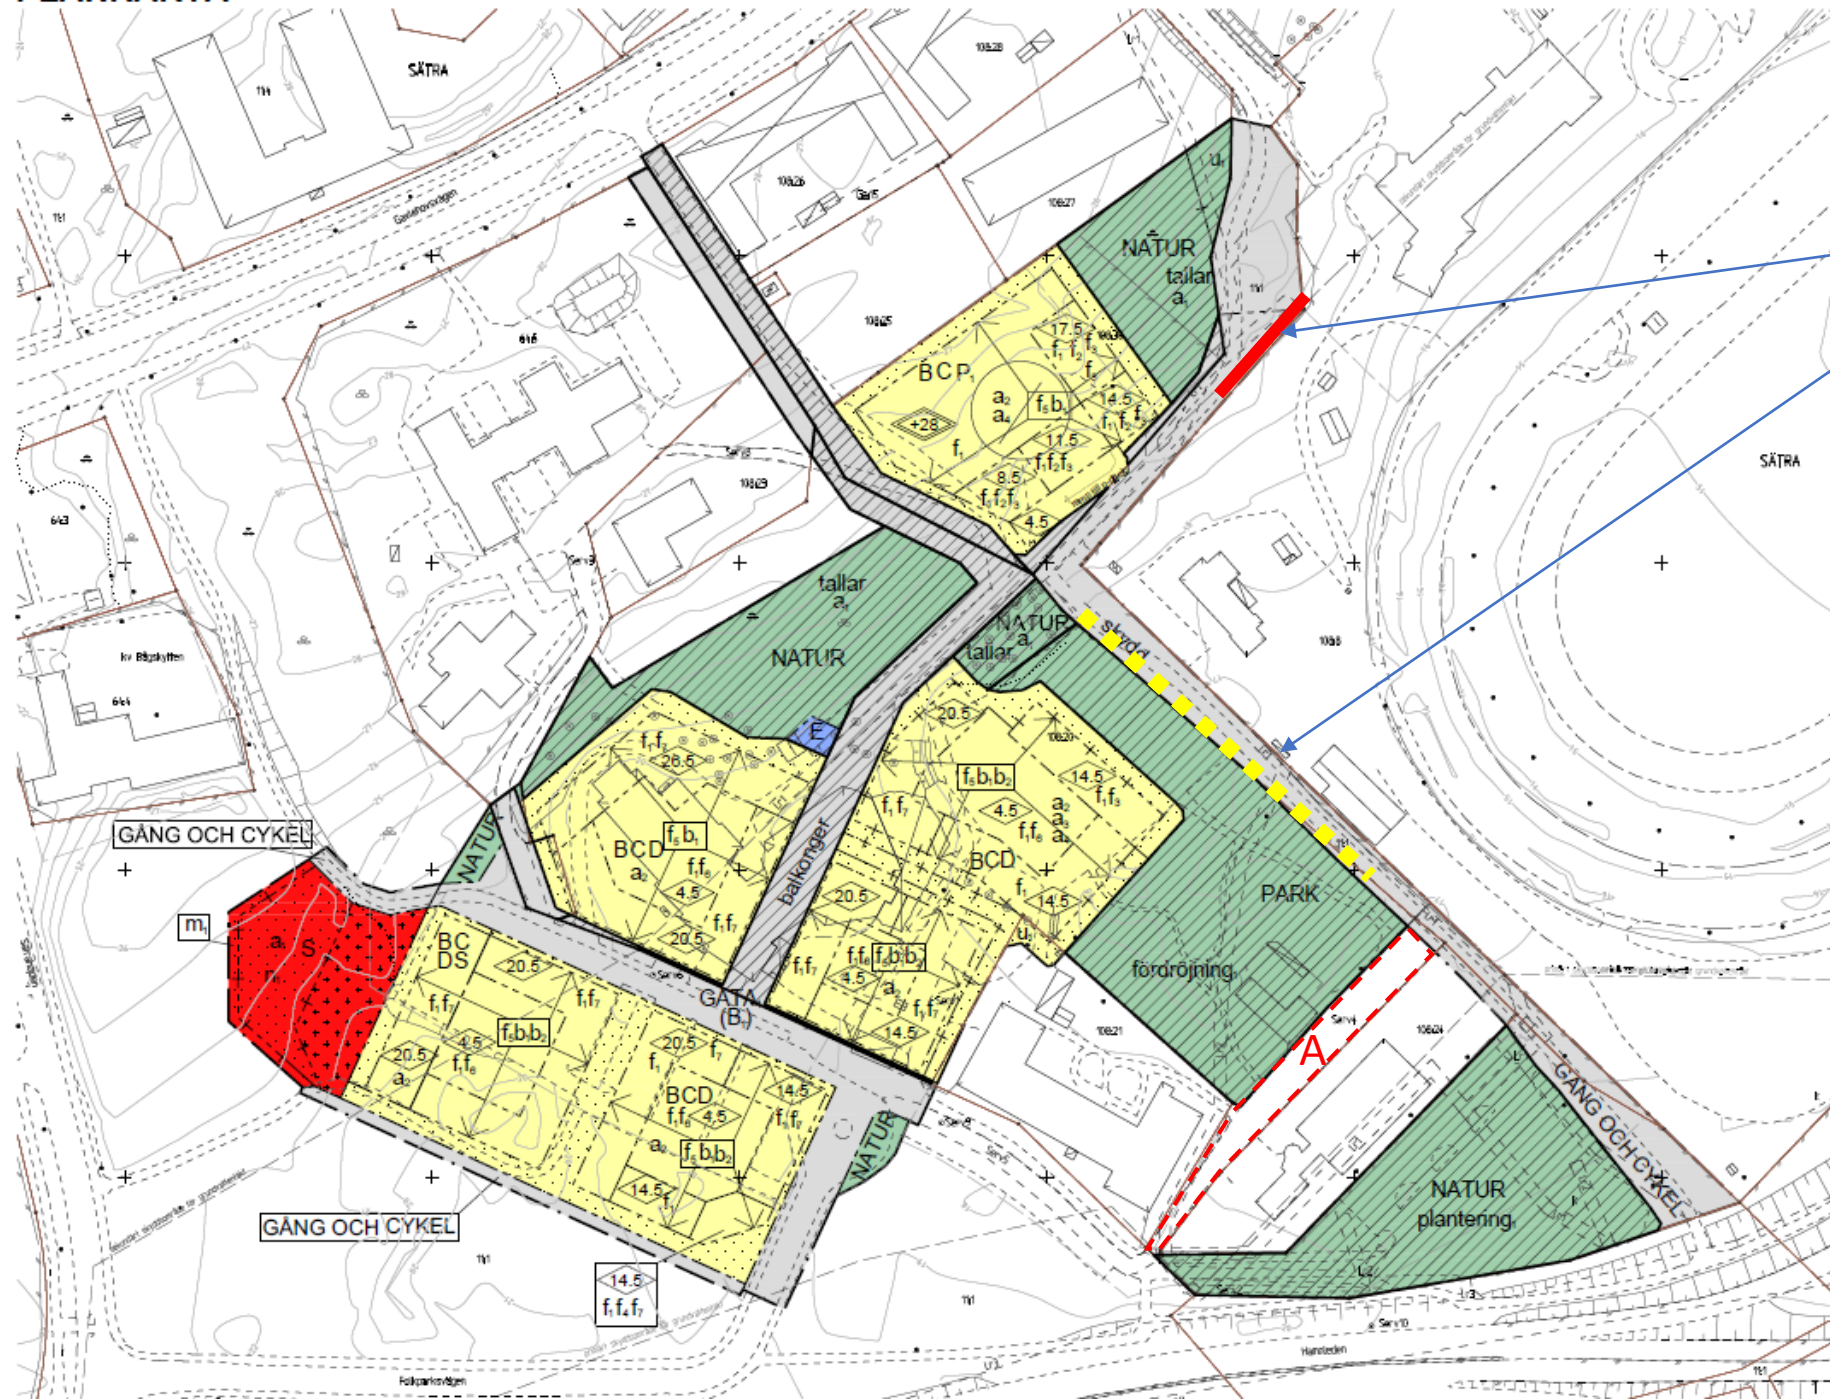

## Karta markinlösen

Kostnad/exploateringsbidrag  
beträffande:

Plank 2m högt

Skyddsvegetation  
x antal alléträd  
med ett viss mellanrum  
Lämplig trädart som  
skyddar mot allergen

Inlösen och anläggande  
av allmänplats (yta med linjeraster)

GATA 4471

GC 316

PARK 7919

NATUR 13878

**Totalt: 26 584 kvm**

A-P-yta boulehall 1363 kvm

Kostnad för bländskydd  
/omriktning strålkastare  
Travet