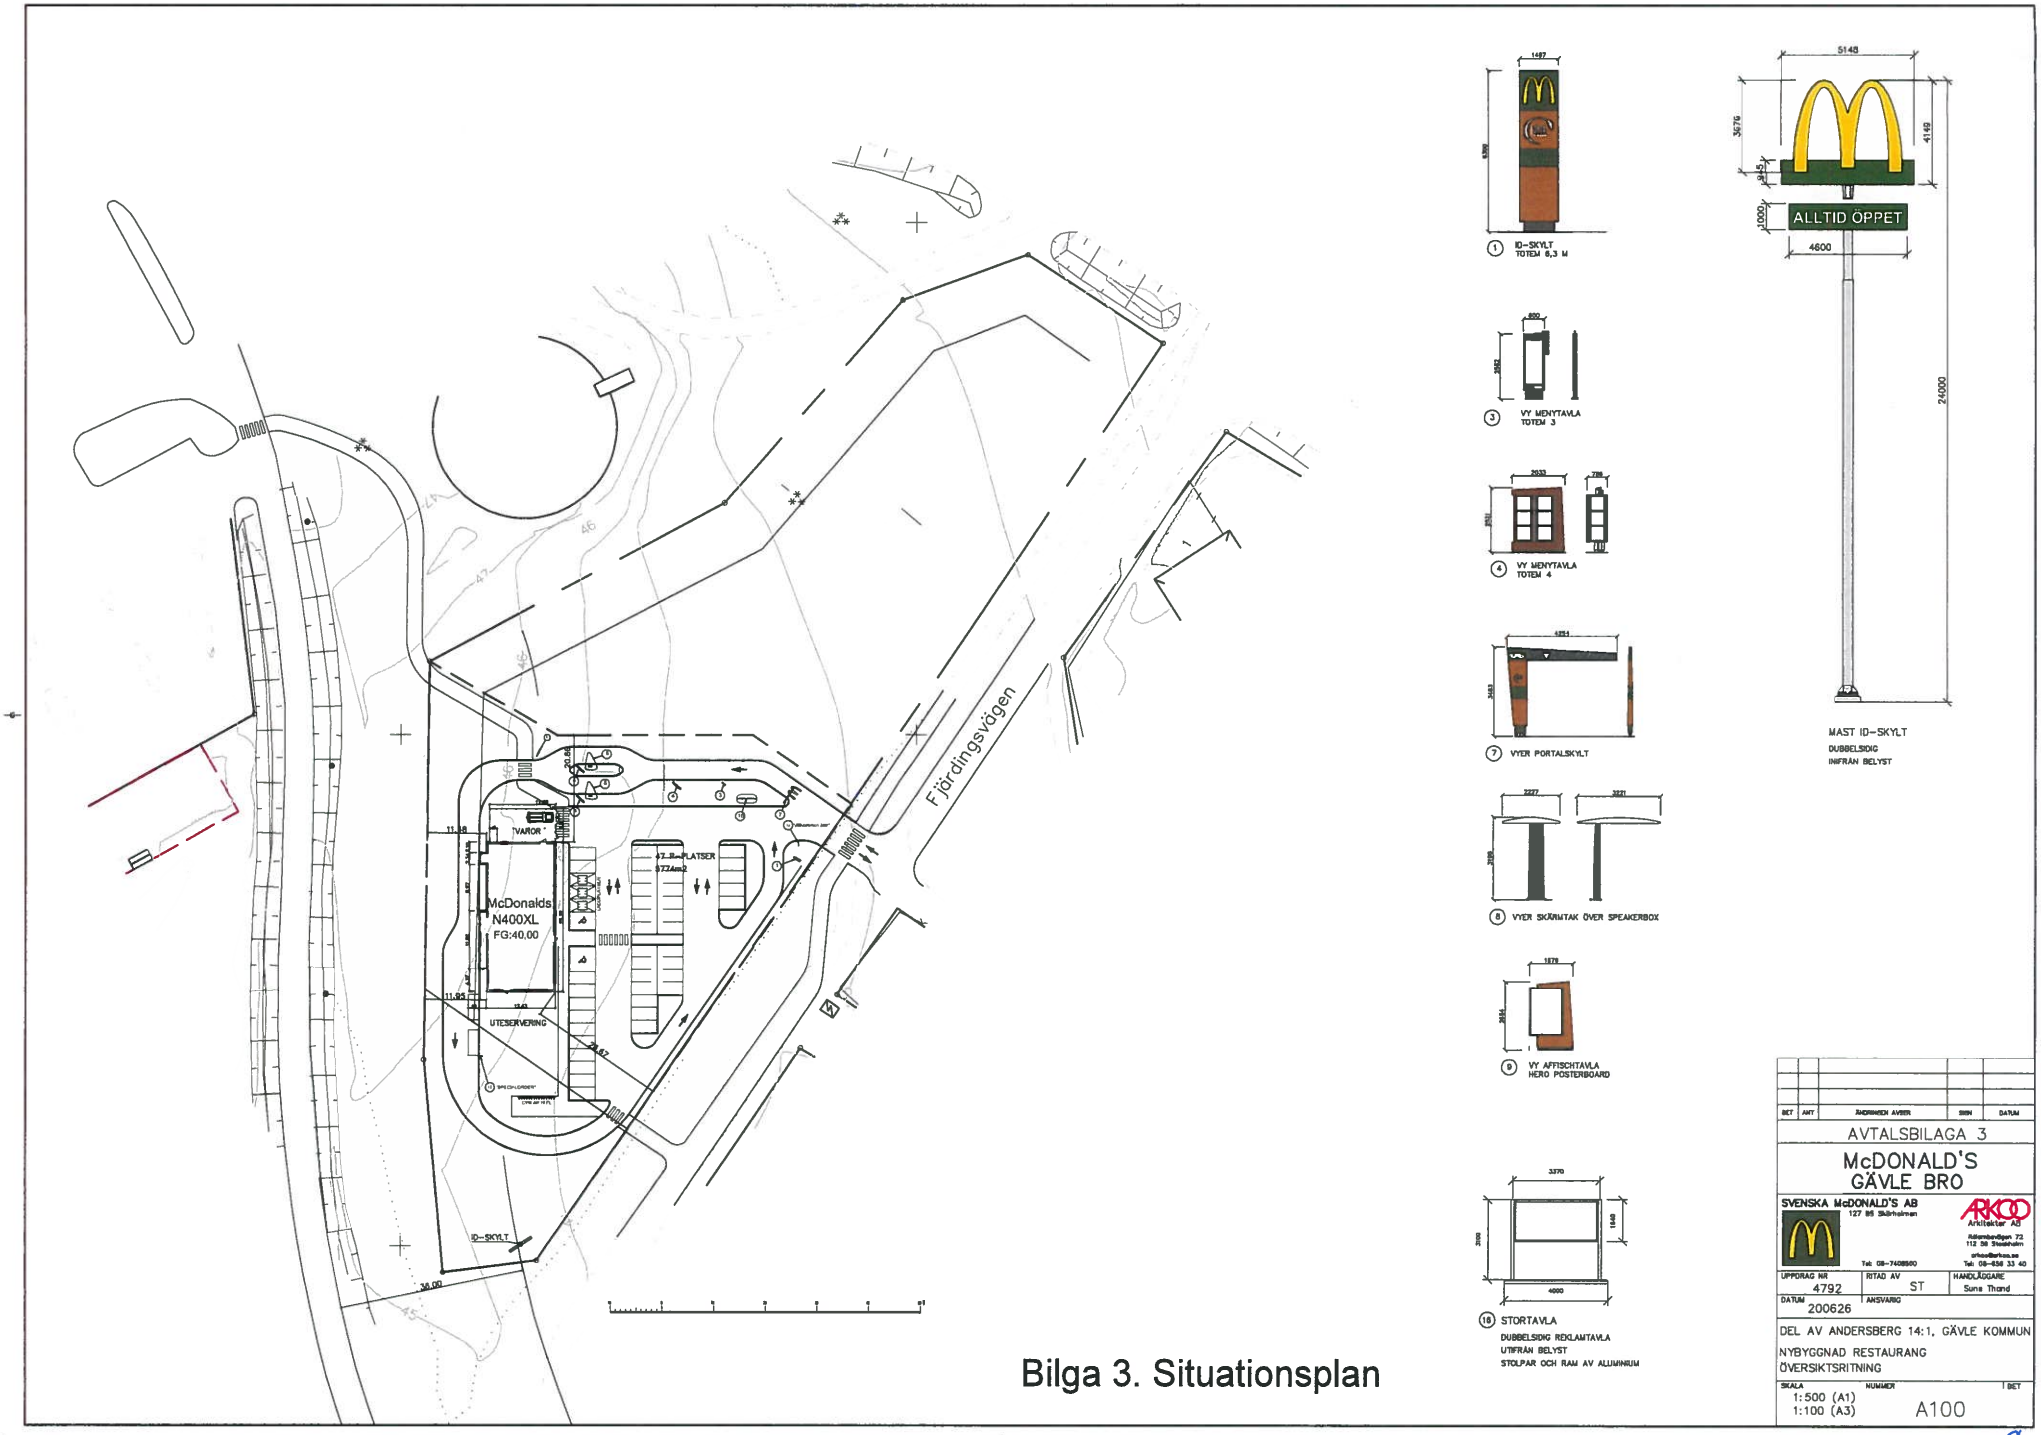

Bilga 3. Situationsplan

BET	ANT	ÄNDRINGEN AVSER	SIGN	DATUM

AVTALSBILAGA 3

McDONALD'S GÄVLE BRO

SVENSKA McDONALD'S AB
127 85 Skärholmen
Tel: 08-7408500

ARKOO Arkitekter AB
Adamsbergsvägen 72
112 38 Stockholm
arkoo@arkoo.se
Tel: 08-456 33 40

UPPDRAG NR	RITAD AV	HANDLÄGGARE
4792	ST	Sune Thand

DATUM 200626 ANSVARIG

DEL AV ANDERSBERG 14:1, GÄVLE KOMMUN

NYBYGGNAD RESTAURANG

ÖVERSIKTSRITNING

SKALA	NUMMER	BET
1:500 (A1) 1:100 (A3)	A100	