
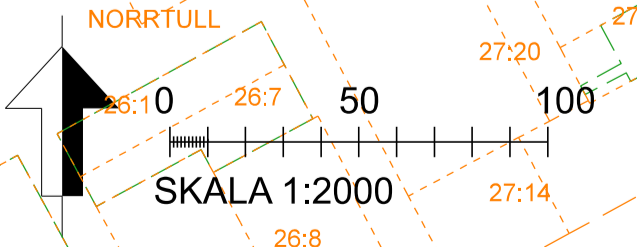


- TECKENFÖRKLARING**
- DATUM TOPOGRAFISK KARTA: 2022-09-06
 DATUM FASTIGHETSINDELNING: 2022-09-06
 KOORDINATSYSTEM: SWEREF 99 16 30, RH2000
- NYA MARKANSPRÅK**
- J NY JÄRNVÄGSMARK MED ÄGANDERÄTT
 - Js NY JÄRNVÄGSMARK MED SERVITUTSRÄTT
 - JVi NY JÄRNVÄGSMARK MED ÄGANDERÄTT OCH NYTT VÄGOMRÅDE MED INSKRÄNKT VÄGRÄTT FÖR JÄRNVÄGSBRÖ
 - V NYTT VÄGOMRÅDE MED VÄGRÄTT
 - T TILLFÄLLIG NYTT JÄNDERÄTT I X ÅR FRÅN BYGGSTART
- Js1 - SERVICEVÄG
 Js2 - AVVÄTTNINGSANLÄGGNINGAR: DIKEN, MAGASIN, VALLAR OCH LEDNINGAR
 Js3 - TRÄDSÄKING (SERVITUT OMFATTAR ÄVEN RÄTT ATT UTANFÖR MARKERAT OMRÅDE AVVERKA DE TRÄD SOM KAN RISKERA JÄRNVÄGS DRIFT)
- T1-X - ANLÄGGNINGARBETEN I X ANTAL ÅR
 T2-X - ETABLERING I X ANTAL ÅR
 T3-X - UPPLAG I X ANTAL ÅR
 T4-X - ARBETSVÄG I X ANTAL ÅR
 T5-X - OMLEDNING AV TRAFIK I X ANTAL ÅR
- NYA ANLÄGGNINGAR**
- +YY.Ym NY JÄRNVÄG, SPÄRMITT MED LÄNGDMÄTNINGSSTRECK OCH HÖJDSÄTTNING
 - YYY+YYY NY VÄG, VÄGBANEKANTER MED LÄNGDMÄTNINGSSTRECK OCH HÖJDSÄTTNING
 - +YY.Ym NY VÄG, VÄGBANEKANTER MED LÄNGDMÄTNINGSSTRECK OCH HÖJDSÄTTNING
 - PERSONSKYDDSTÄNGSEL, MINST 2 M ÖVER MARKYTAN, HUVUDSAKLIG PLACERING
 - VILTSTÄNGSEL, 2,2 M ÖVER MARKYTAN, HUVUDSAKLIG PLACERING
 - BULLERSKYDDSSKÄRM, HUVUDSAKLIG PLACERING
 - BULLERSKYDDSSKÄRM MED FÖRHÖJD PANEL, MINST 2 M ÖVER MARKYTAN, HUVUDSAKLIG PLACERING
 - SPÄRRSTAKET, HUVUDSAKLIG PLACERING
 - PLATTFORM, HUVUDSAKLIG PLACERING
- SKYDDSGÄRDAR OCH FÖRSIKTIGHETSMÅTT**
- Sk - MARKERING ELLER AVGRÄNSNING AV SKYDDSGÄRDAR
 - Sk1 - KÄLLNÄRA ÅTGÄRD I FORM AV BULLERSKYDDSSKÄRM, HÖJD -X-X M ÖVER RÖK
 - Sk2 - KÄLLNÄRA ÅTGÄRD I FORM AV BULLERSKYDDSSKÄRM, HÖJD -X-X M ÖVER RÖK
 - Sk3 - ERBJUDANDE OM FASTIGHETNÄRA BULLERSKYDDSGÄRD FÖR FASAD
 - Sk4 - ERBJUDANDE OM FASTIGHETNÄRA BULLERSKYDDSGÄRD FÖR UTEPLATS
 - Sk5 - FAUNAPASSAGE
 - Sk6 - UTREDNINGSOMRÅDE FÖR GRUNDVATTENSKYDDSGÄRDAR
 - Sk7 - LANDSKAPSANPASSNING AV BULLERVALL
 - Sk8 - RISKANPASSNING AV BULLERSKYDDSSKÄRM
- VERKSAMHETER/ÅTGÄRDAR SOM ANDANTAS ERÅN FÖRBUD ENLIGT MILJÖBALKEN**
- Förbudet mot åtgärder inom strandskyddsområde 17:15 (Miljöbalken) gäller inte byggande av allmän väg/järnväg. Skyldigheten att göra anmälan för samråd enligt 12:6 Miljöbalken gäller inte för de verksamheter och åtgärder som behövs för att bygga vägen/järnvägen och som fastställts och ingår i vägområde för allmän väg/järnvägsmark eller område för tillfällig nyttjanderätt.
- MARKERING ELLER AVGRÄNSNING AV STRANDSKYDD
- SÄRSKILDA BESLUT SOM TAS I SAMBAND MED FASTSTÄLLELSE AV JÄRNVÄGSPLAN**
- INDRAGNING AV VÄG FRÅN ALLMÄNT UNDERHÅLL
- ÖVRIGA OBJKT SOM FASTSTÄLLS**
- BELYSNING - KÖRYTOR PÅ HAMLEDEN OCH RAMPER SKA FÖRSES MED BELYSNING
- ÖVRIGA BETECKNINGAR PÅ PLANKARTAN**
- BEFINTLIG TRAKTGRÄNS
 - BEFINTLIG FASTIGHETSGRÄNS
 - VÄGKANT
 - SPÅR
 - BÄCK, DIKE
 - BEFINTLIG VÄGRÄTT
 - LEDNINGSRÄTT
 - SERVITUT
 - GEMENSAMHETSANLÄGGNING
 - 31:2 FASTIGHETSBECKNING
 - HÖJKURVA, EKVIDISTANS 5 METER

Den här ritningen är en teknisk ritning och ska inte användas som grund för beslut utan endast som vägledning. Alla åtgärder ska utgå från de tekniska bestämmelserna i Trafikverket.

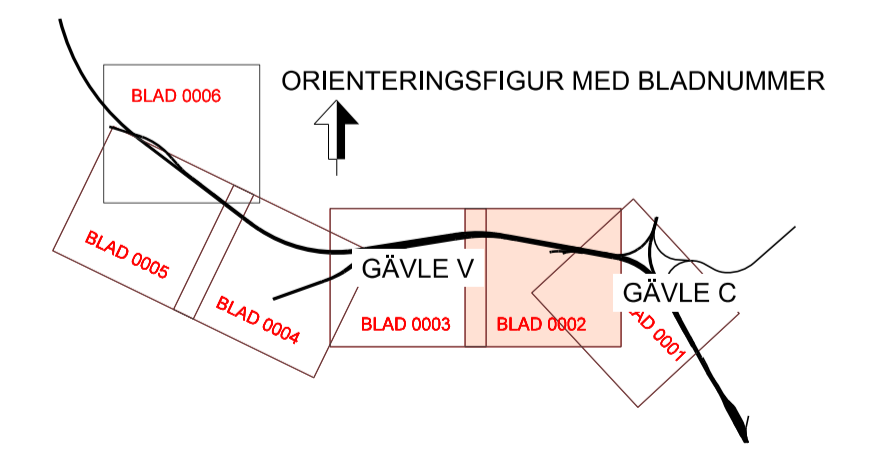

JÄRNVÄGSPLAN			
LEVERANTÖR SWECO Tel 08-996 00 00 www.sweco.se	AVDELNING SWECO UPPDRAGSNUMMER 30013408-003	LEVERANS/ÄNDRAINGS-PM KONSTRUKTIONSNUMMER	TEKNIKOMRÅDE GRÄNSNINGSTATUS / SYFTE PRELIMINÄR
TRAFIKVERKET	OKB GÄVLE - KRINGLAN DUBBELSPÅR DELEN GÄVLE C - TOLVFORSSKOGEN MARKANSPRÅK PLANKARTA	PLANNUMMER 115-300 - 116-200	BANDEL 235
SKAPAD AV SWECO/SEALKH	GRANSKAD AV SWECO/SEOHEL	DATUM 2023-05-20	SKALA 1:2000
TECKNING AV SWECO/SETTAA	FORMAT A1	DRITINGSNUMMER FÖRVALTNING	ANLÄGGNINGSTYP SAMRÅDSHANDLING
			RITINGSNUMMER PROJEKT GKK01-00-310-01-115_116
			BLAD 0002
			BLAD 0003
			ANDR. 0000