Bilaga 4. Situationsplan

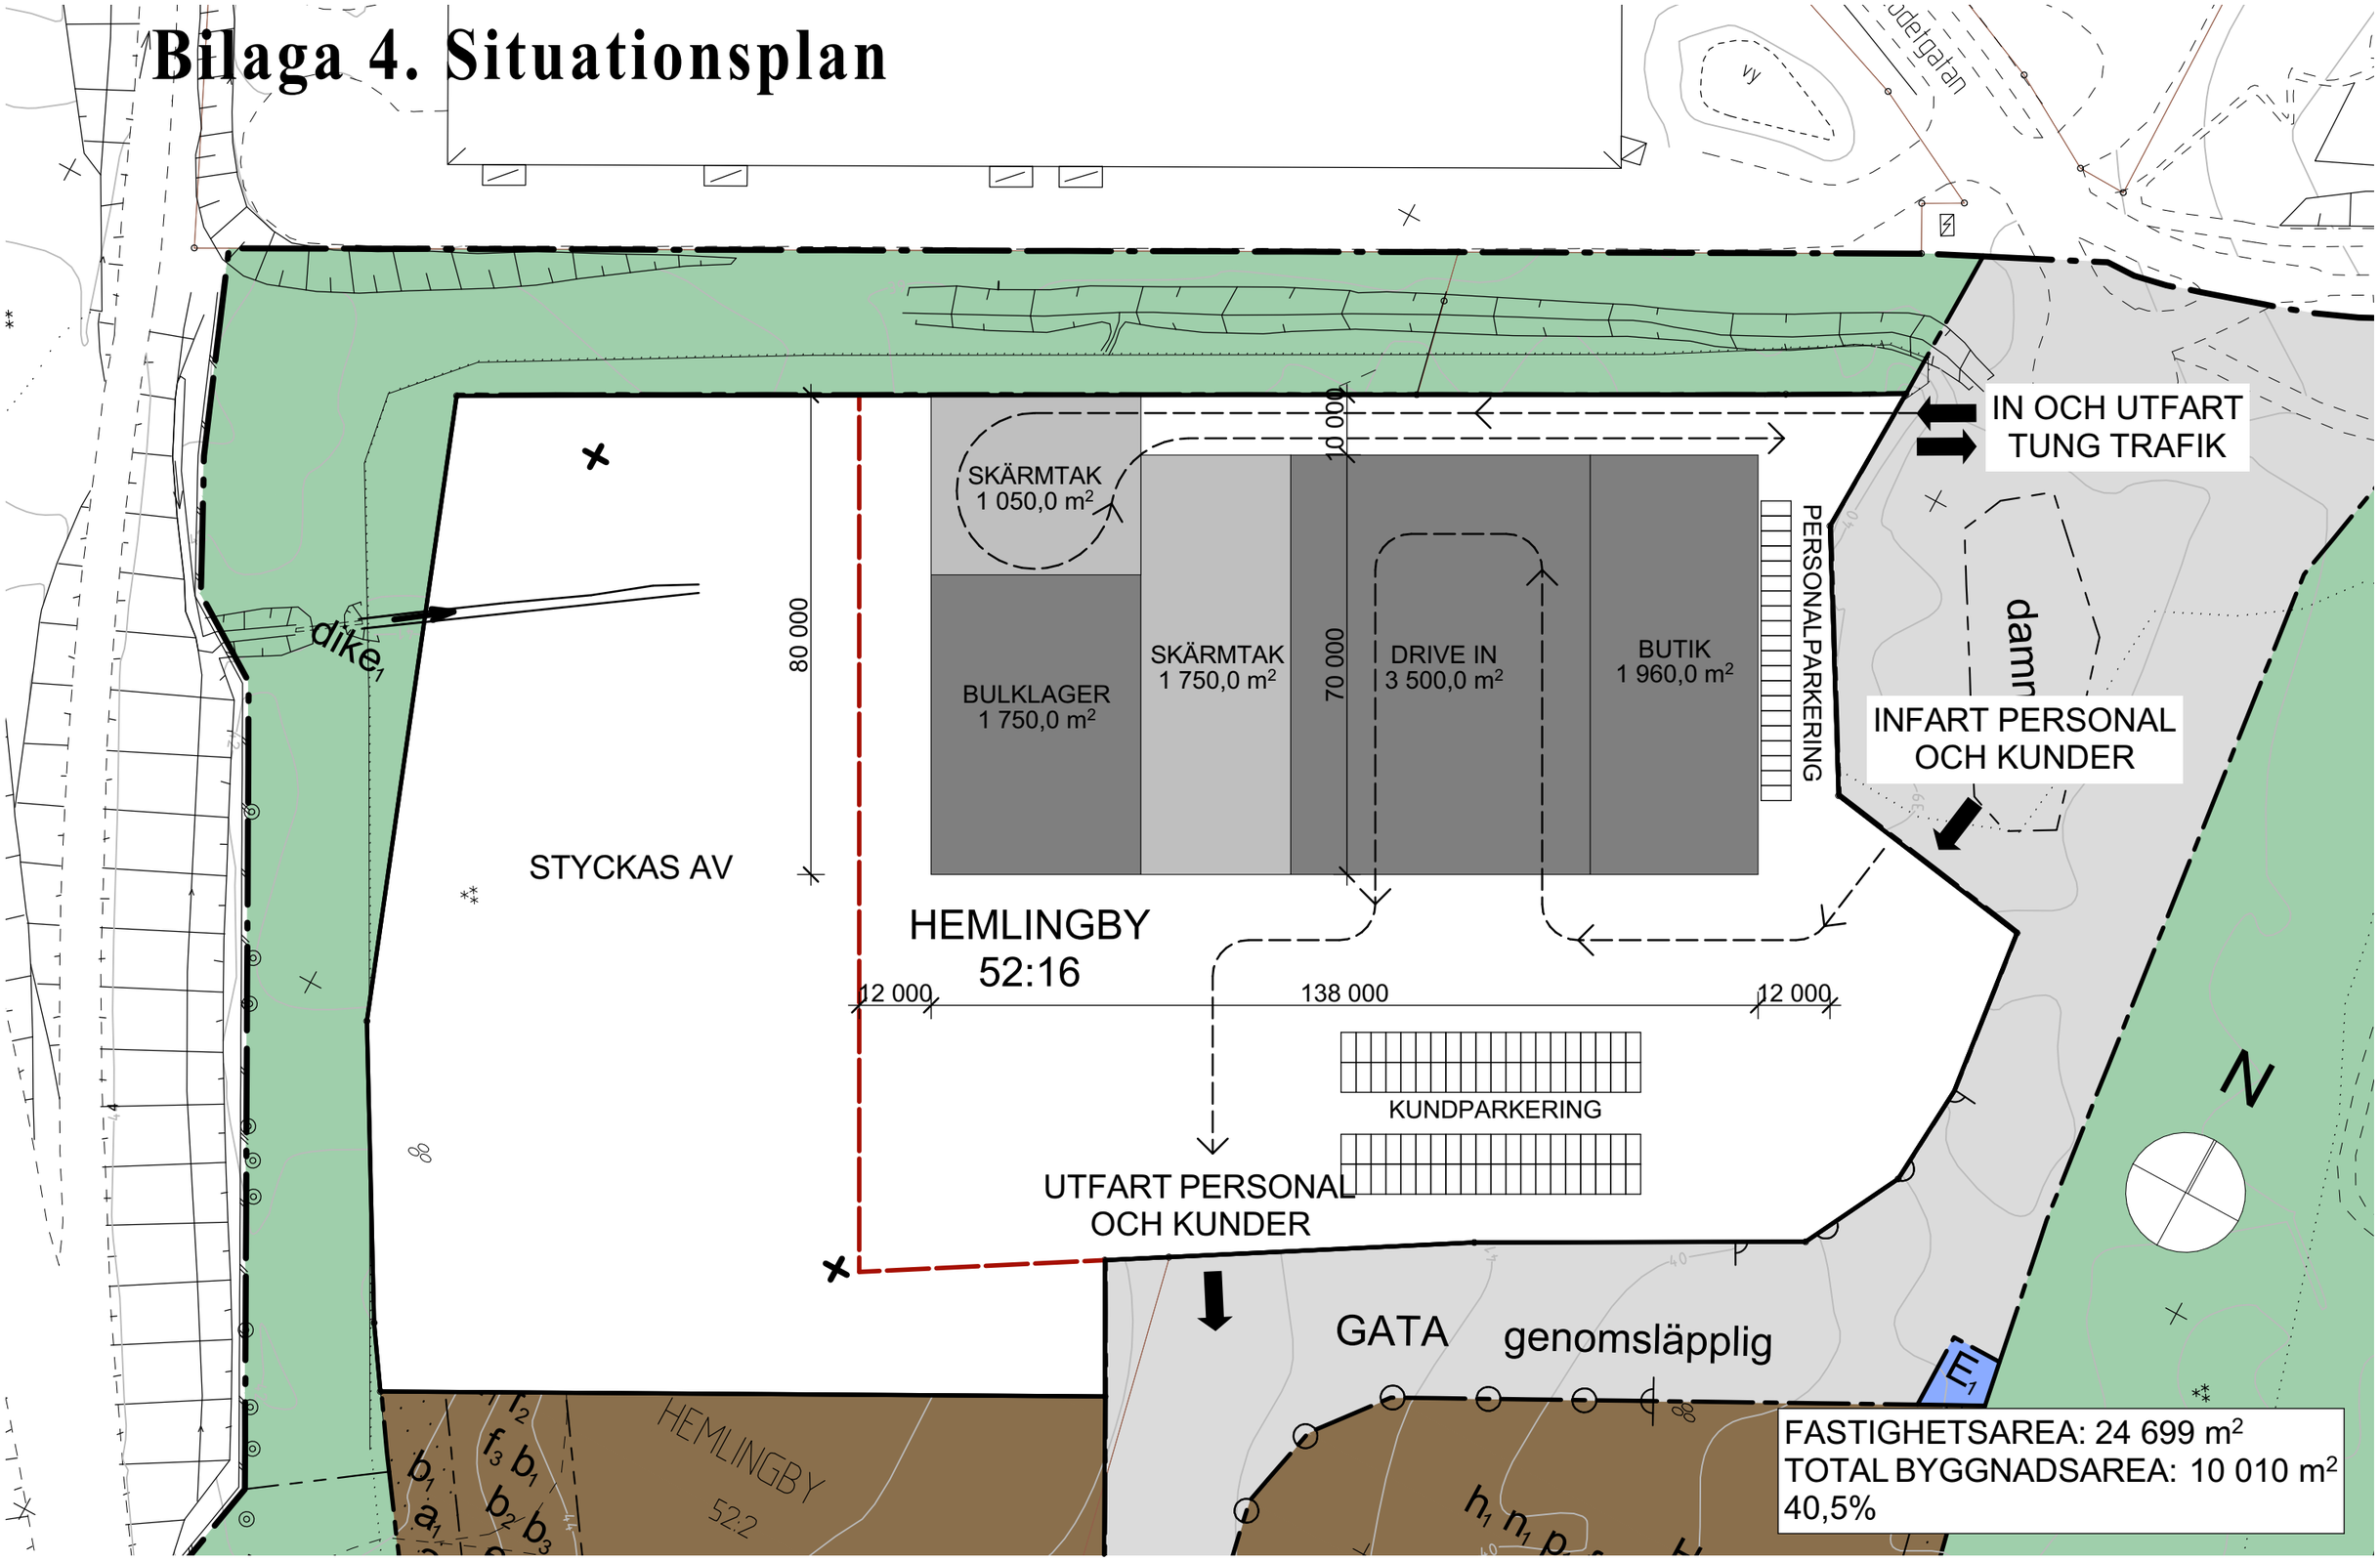

Preliminär Situationsplan

1:1000 / A3

BYGMA GÄVLE - HEMLINGBY 52:16

2025-01-10
PROJEKTNR:
ARKITEKT: E.FUFERENDA

a och d arkitektkontor